


LE CLOS DE FIRMIN

ROUTE D'ANNECY - POISY



REHABILITATION D'UN BÂTIMENT EN 9 LOGEMENTS
Habitat Participatif - Bail Réel Solidaire
247, route d'Anancy - Poisy


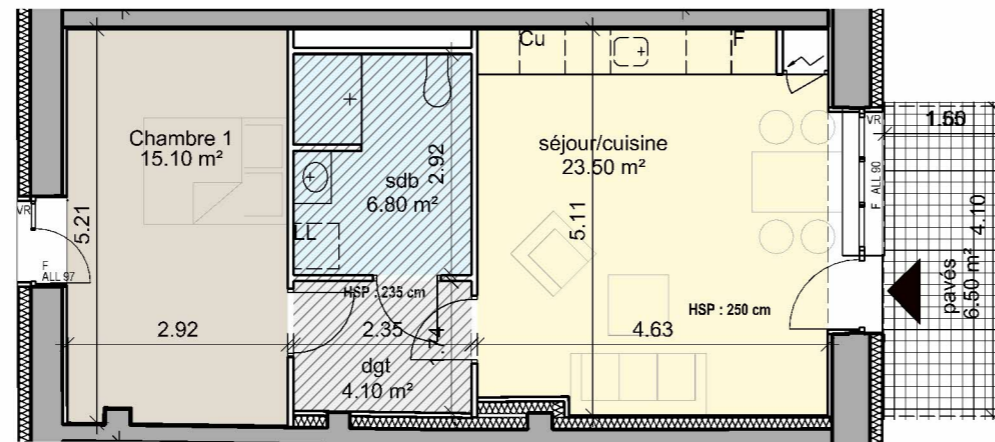


Niveau RDC

Logement n° 002	Type T2	Surface habitable
Dégagement		4,1 m ²
Séjour-cuisine		23,5 m ²
Salle de bains / WC		6,8 m ²
Chambre 01		15,1 m ²
TOTAL Surface habitable		49,5 m²

ANNEXES

Cellier n° 02	1,6 m ²
Terrasse pavée	6,5 m ²

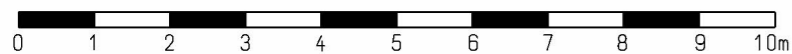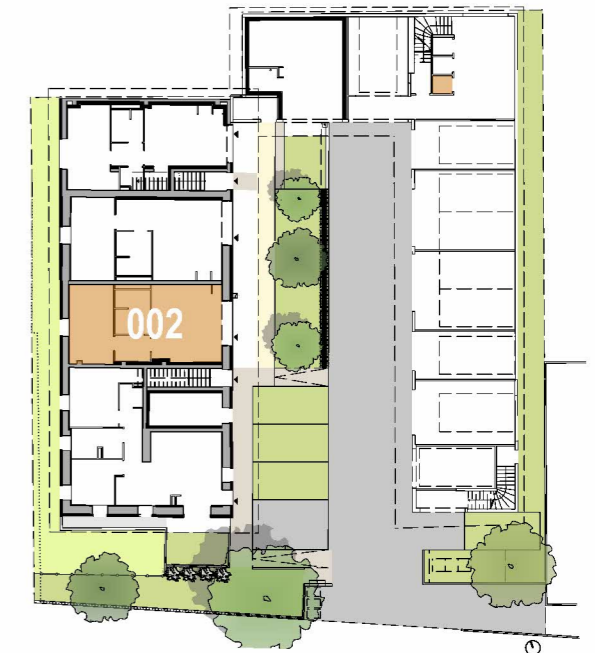

LEGENDE

- VR Volet Roulant
- PF Porte-Fenêtre
- F Fenêtre
- ALL Allège
- EP Descente d'Eaux Pluviales
- HSP Hauteur Sous Plafond
- * Accessible PMR

PLAN DE VENTE - échelle 1:100e

Les cotes et les surfaces sont mentionnées à titre indicatif et sont susceptibles de variation dans les tolérances du contrat de réservation. Les gaines et les soffites sont mentionnées à titre indicatif et sont susceptibles d'avoir de légères variations ou créations en fonction d'impératifs techniques ou administratifs. L'emplacement des éléments de cuisine, des salles de bain, et du mobilier est mentionné à titre indicatif.



IDEIS HAUTE-SAOIE HABITAT
2 rue Marc Leroux - 74000 Anancy
04.50.88.22.65

002*

COMMERCIALISATION

26/09/2024