



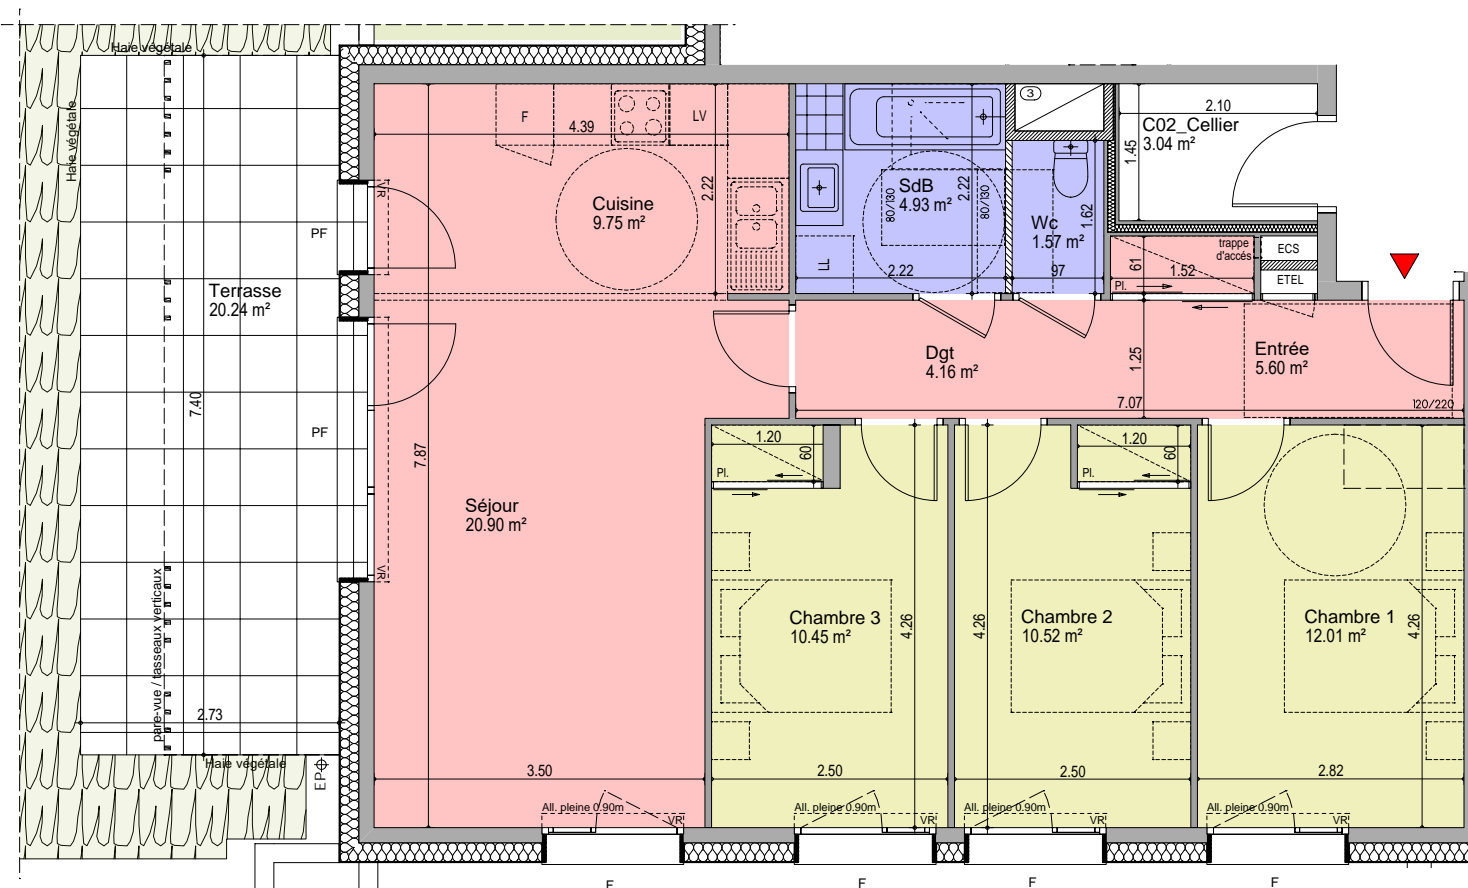


CONSTRUCTION DE 18 LOGEMENTS avec  
stationnements de type collectifs  
"ZAC des Prés de la Colombière"  
74890 BONS EN CHABLAIS

Logement n° 002	type T4	surface habitable (m²)
Entrée		5.60 m²
Dgt		4.16 m²
Séjour		20.90 m²
Cuisine		9.75 m²
SdB		4.93 m²
Wc		1.57 m²
Chambre 1		12.01 m²
Chambre 2		10.52 m²
Chambre 3		10.45 m²
<b>TOTAL</b> surface habitable		<b>79.90 m²</b>
<b>ANNEXES</b>		
C02_Cellier		3.04 m²
Terrasse		20.24 m²

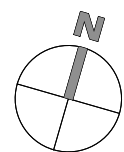

RDC

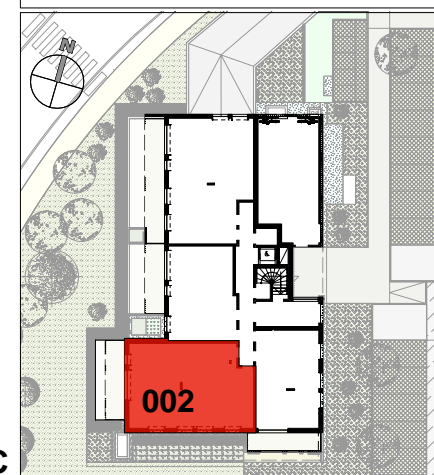

**LEGENDE**  
VR : Volet roulant  
PF : Porte fenêtre  
F : Fenêtre  
All. : Allège  
EP : descente eaux pluviales  
LL : Lave-linge

## PLAN DE VENTE



Les côtes et surfaces sont mentionnées à titre indicatif et sont susceptibles de variation dans les tolérances du contrat de réservation. Les gaines et les soffites sont mentionnées à titre indicatif et sont susceptibles d'avoir de légères variations ou créations en fonction d'impératifs techniques ou administratifs. L'emplacement des éléments de cuisine et salles de bains est mentionné à titre indicatif.



IDEIS  
2 rue Marc Leroux  
74000 Annecy  
04 50 88 22 65

COMMERCIALISATION

**B1 002**

13/09/2024