


LE CLOS DE FIRMIN

ROUTE D'ANNECY - POISY



REHABILITATION D'UN BÂTIMENT EN 9 LOGEMENTS
Habitat Participatif - Bail Réel Solidaire
247, route d'Anancy - Poisy

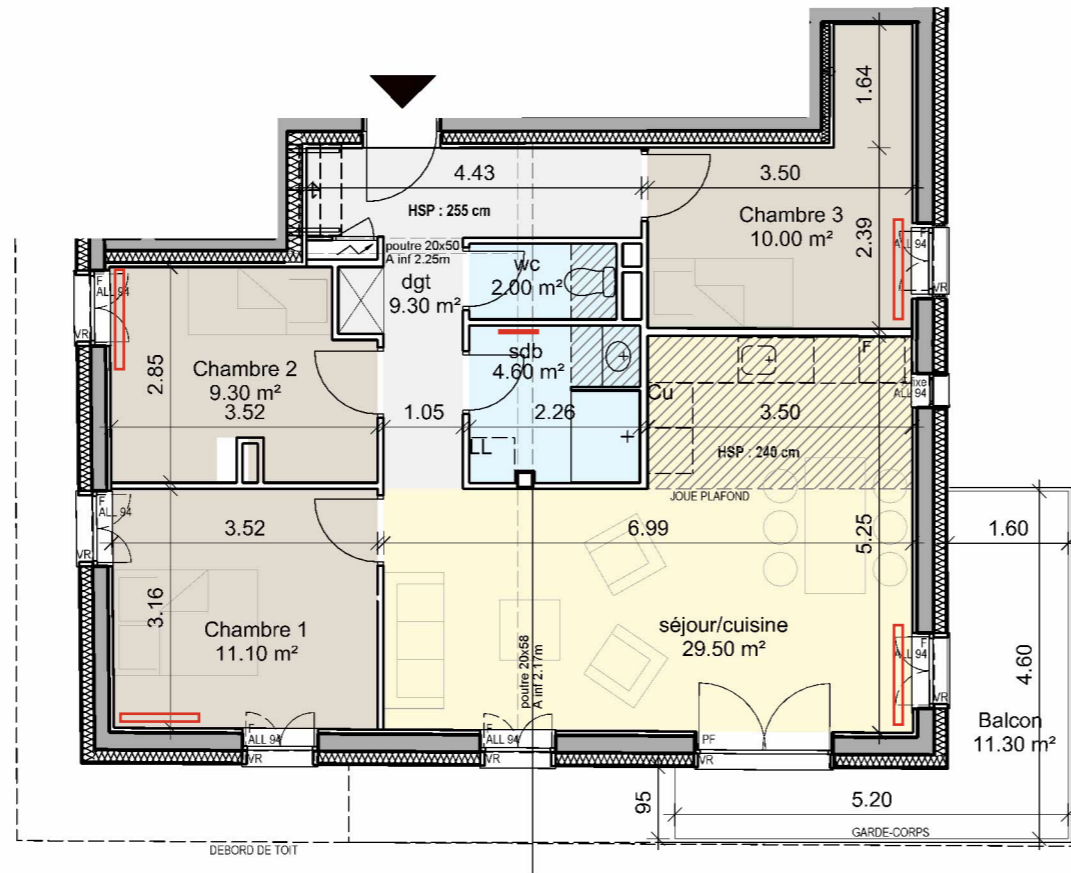

Niveau R+1



Logement n° 101 Type T4 Surface habitable

Dégagement	9,3 m ²
Séjour-cuisine	29,5 m ²
Salle de bains	4,6 m ²
WC	2 m ²
Chambre 01	11,1 m ²
Chambre 02	9,3 m ²
Chambre 03	10 m ²

TOTAL Surface habitable **75,8 m²**

ANNEXES

Grenier n°04	4 m ²
Balcon	11 m ²

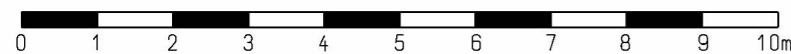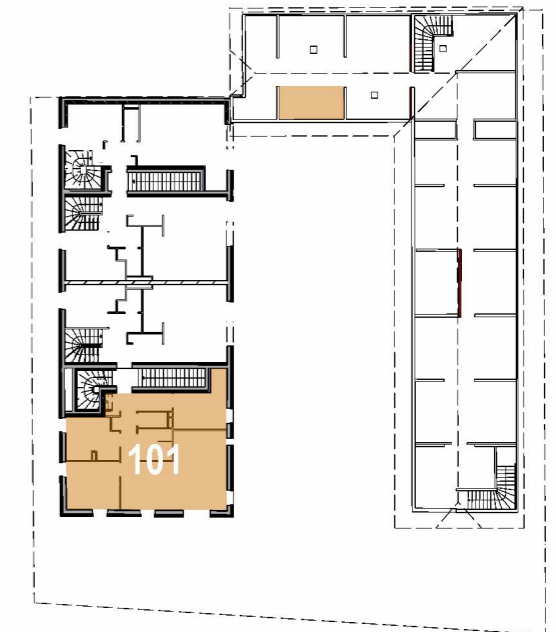

LEGENDE

- VR Volet Roulant
- PF Porte-Fenêtre
- F Fenêtre
- ALL Allège
- EP Descente d'Eaux Pluviales
- HSP Hauteur Sous Plafond

PLAN DE VENTE - échelle 1:100e

Les cotes et les surfaces sont mentionnées à titre indicatif et sont susceptibles de variation dans les tolérances du contrat de réservation. Les gaines et les soffites sont mentionnées à titre indicatif et sont susceptibles d'avoir de légères variations ou créations en fonction d'impératifs techniques ou administratifs. L'emplacement des éléments de cuisine, des salles de bain, et du mobilier est mentionné à titre indicatif.



IDEIS HAUTE-SAOIE HABITAT
2 rue Marc Leroux - 74000 Anancy
04.50.88.22.65

101

COMMERCIALISATION

26/09/2024