

LE CLOS DE FIRMIN

ROUTE D'ANNECY - POISY



REHABILITATION D'UN BÂTIMENT EN 9 LOGEMENTS
Habitat Participatif - Bail Réel Solidaire
247, route d'Anancy - Poisy


Niveau R+1 et R+2

Logement n°	Type	Surface habitable
104	T4 duplex	
Dégagement		5,6 m ²
Séjour-cuisine		25,9 m ²
Salle de bains		7,4 m ²
WC niv haut et bas		4 m ²
Chambre 01		10,4 m ²
Chambre 02		10,4 m ²
Chambre 03		10,8 m ²
Palier bureau		11,3 m ²
TOTAL Surface habitable		85,8 m²



ANNEXES

Grenier n°01	7,1 m ²
Balcon	5,8 m ²

NIVEAU HAUT

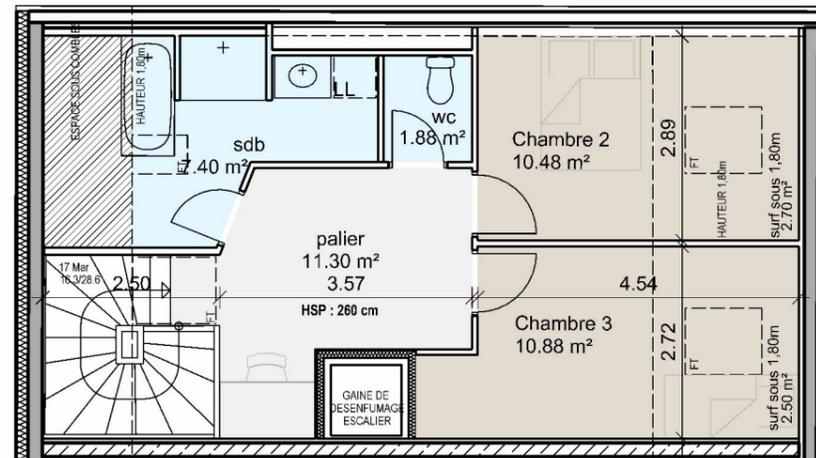

NIVEAU BAS

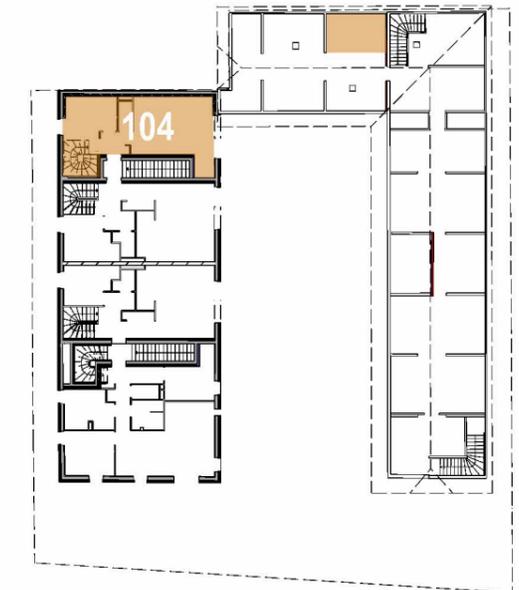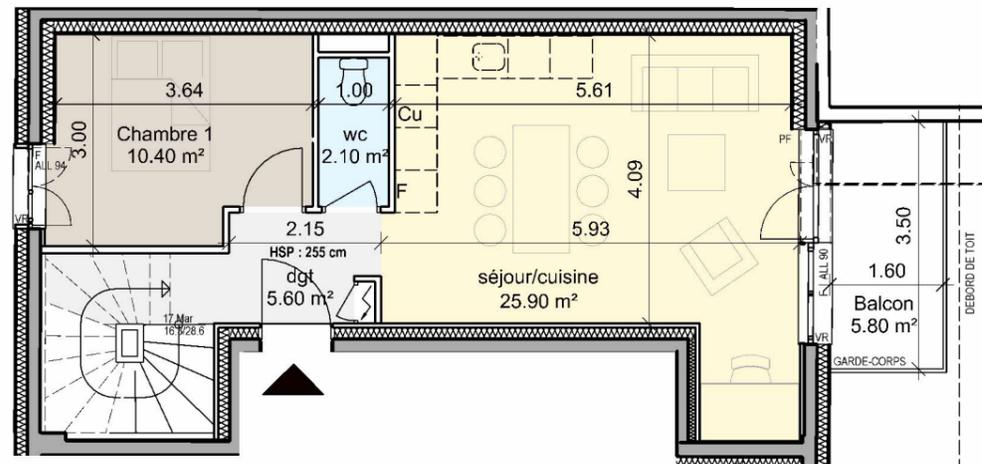

LEGENDE

VR Volet Roulant
PF Porte-Fenêtre
F Fenêtre
ALL Allège
FT Fenêtre de toit
EP Descente d'Eaux Pluviales
HSP Hauteur Sous Plafond

PLAN DE VENTE - échelle 1:100e

Les cotes et les surfaces sont mentionnées à titre indicatif et sont susceptibles de variation dans les tolérances du contrat de réservation. Les gaines et les soffites sont mentionnées à titre indicatif et sont susceptibles d'avoir de légères variations ou créations en fonction d'impératifs techniques ou administratifs. L'emplacement des éléments de cuisine, des salles de bain, et du mobilier est mentionné à titre indicatif.

 **Kayak**
Architecture

IDEIS 
2 rue Marc Leroux - 74000 Anancy
04.50.88.22.65

104

COMMERCIALISATION

26/09/2024