



bâtiment	étage	type	numéro
A	1	T3	112



SURFACES HABITABLES

Séjour + cuisine.	27.22 m ²
Chambre 1 + pl.	11.62 m ²
Chambre 2.	10.62 m ²
Cellier.	1.82 m ²
Entrée + pl.	7.88 m ²
Salle de bains.	5.13 m ²
Wc.	1.54 m ²

Surface habitable. | 65.83 m²

SURFACES ANNEXES

Balcon. | 9.00 m²

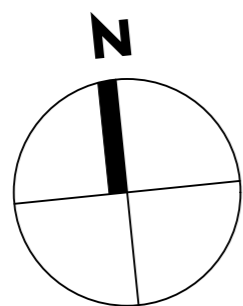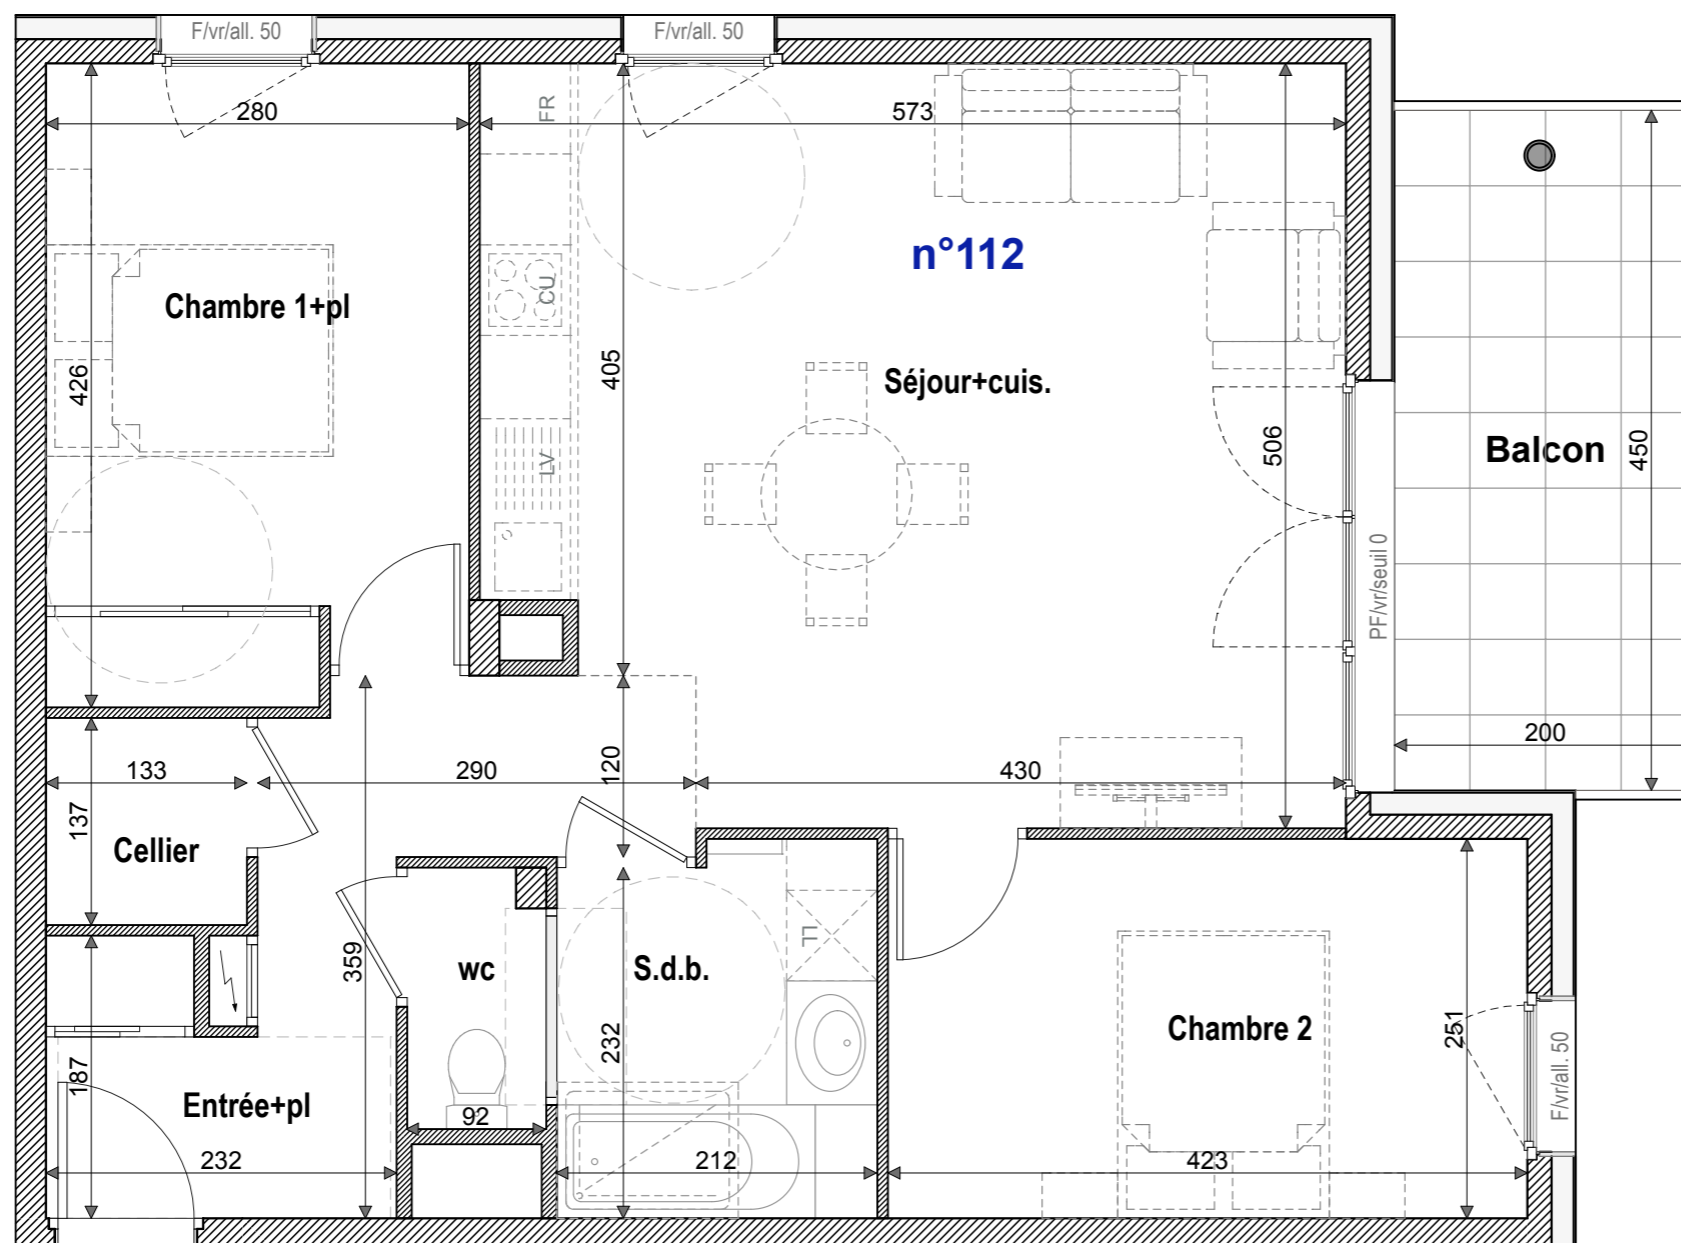

VR : Volet Roulant
 PF : Porte Fenêtre
 F : Fenêtre
 All : Allège
 FP : Faux-plafond
 CU : Cuisson
 FR : Frigo
 LV : Lave Vaisselle
 LL : Lave Linge
 : Tableau Elec.

Nota : des modifications sont susceptibles d'être apportées à ce plan en fonction des nécessités techniques de la réalisation, tant en ce qui concerne les dimensions, que les équipements sanitaires et électriques (mobilier et électroménager non fournis). Les surfaces indiquées sont approximatives. Les retombées, soffites et faux plafonds, ainsi que l'emplacement des équipements ne sont pas tous figurés ou le sont à titre indicatif. Les surfaces des jardins ne sont données qu'à titre indicatif. Les pentes ne sont pas représentées et seront adaptées en fonction du terrain naturel.

