



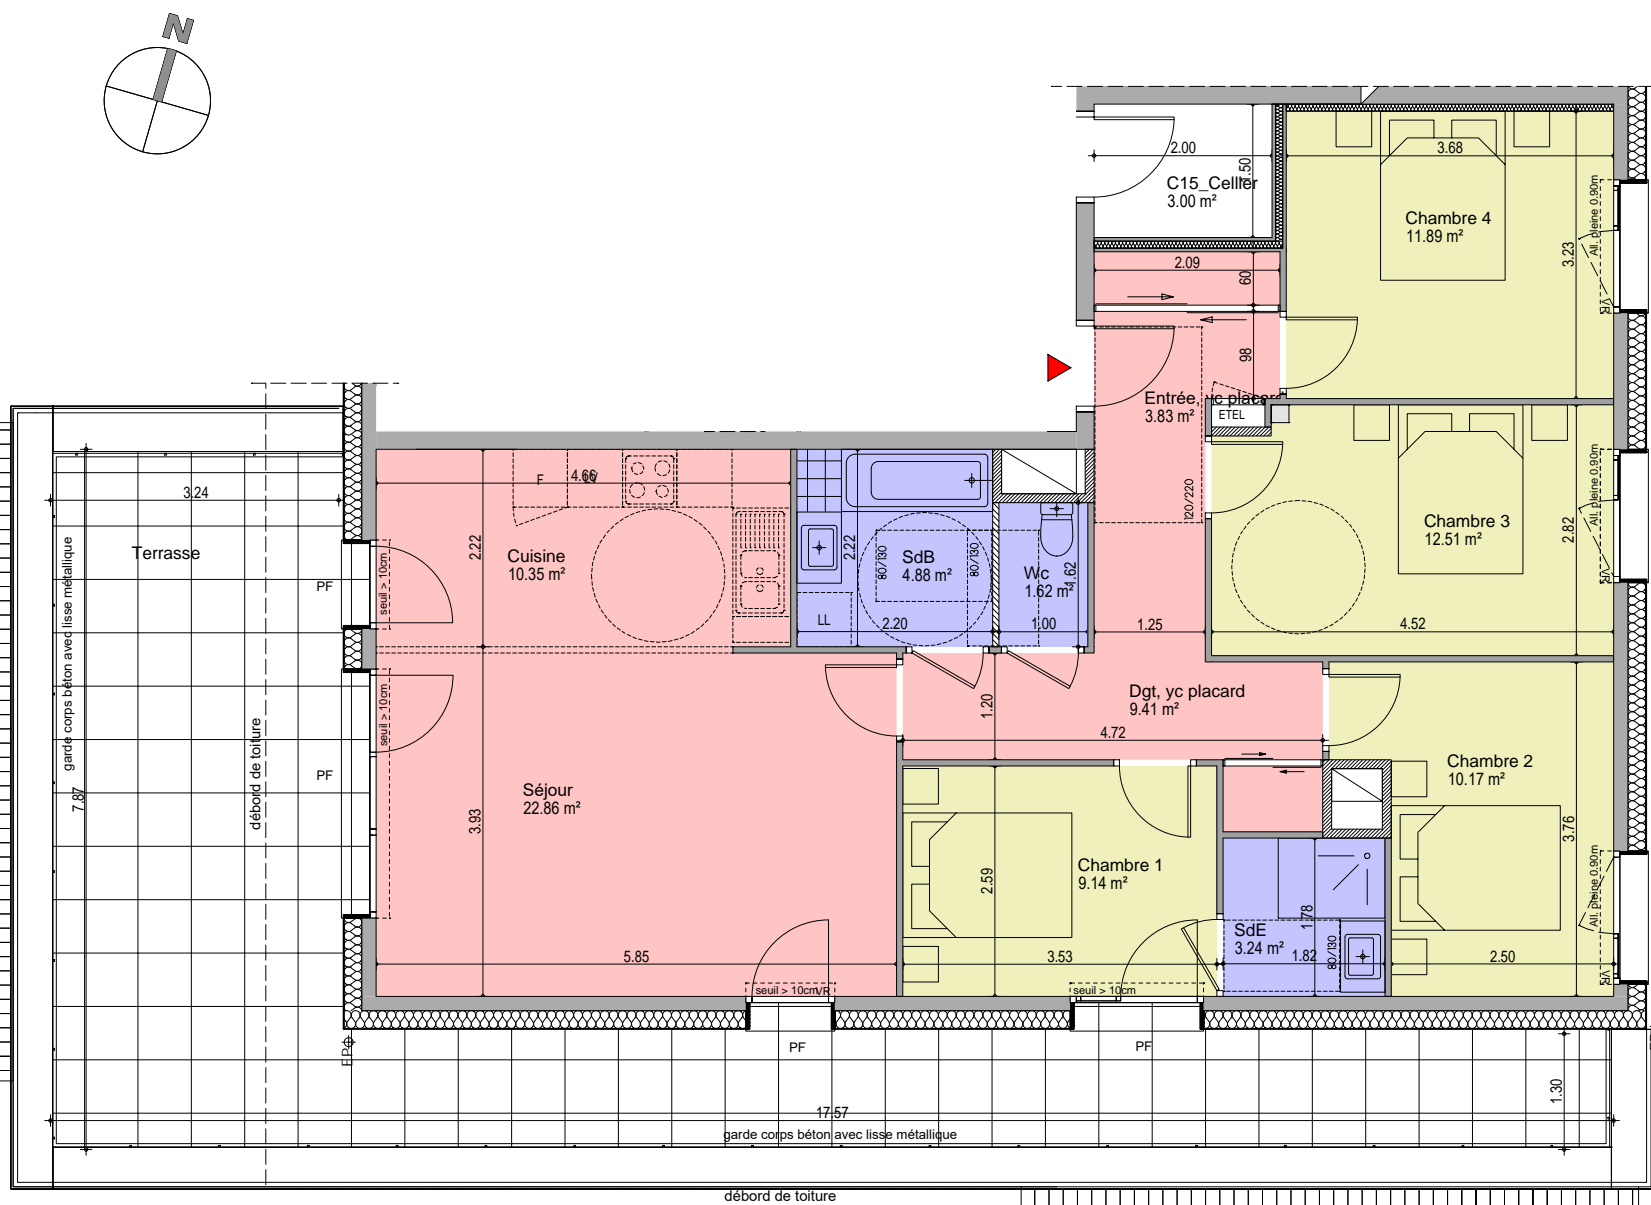

CONSTRUCTION DE 18 LOGEMENTS avec
stationnements de type collectifs
"ZAC des Prés de la Colombière"
74890 BONS EN CHABLAIS

Logement n° 301	type T5	surface habitable (m²)
Entrée, yc placard		3.83 m²
Dgt, yc placard		9.41 m²
Séjour		22.86 m²
Cuisine		10.35 m²
SdB		4.88 m²
SdE		3.24 m²
Wc		1.62 m²
Chambre 1		9.14 m²
Chambre 2		10.17 m²
Chambre 3		12.51 m²
Chambre 4		11.89 m²
TOTAL surface habitable		99.90 m²
ANNEXES		
C15_Cellier		3.00 m²
Terrasse		45.17 m²

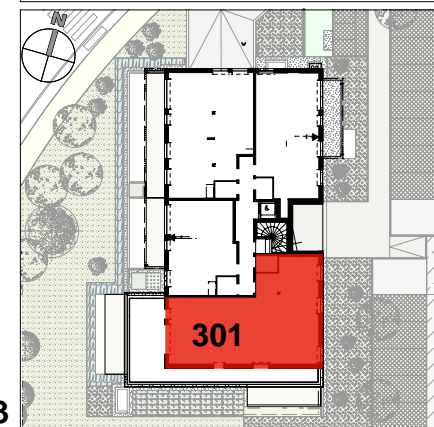

R+3

LEGENDE
 VR : Volet roulant
 PF : Porte fenêtre
 F : Fenêtre
 All. : Allège
 EP : descente eaux pluviales
 LL : Lave-linge

PLAN DE VENTE



Les côtes et surfaces sont mentionnées à titre indicatif et sont susceptibles de variation dans les tolérances du contrat de réservation. Les gaines et les soffites sont mentionnées à titre indicatif et sont susceptibles d'avoir de légères variations ou créations en fonction d'imperatifs techniques ou administratifs. L'emplacement des éléments de cuisine et salles de bains est mentionné à titre indicatif.



IDEIS
 2 rue Marc Leroux
 74000 Annecy
 04 50 88 22 65

COMMERCIALISATION

B1 301

13/09/2024