




# les jardins d'Ari




CONSTRUCTION DE 15 LOGEMENTS avec stationnements de type collectifs  
36 rue Aristide Briand 74100 AMBILLY


Logement n° B201 T3	R+2	surface habitable (m²)
HALL		2.94 m²
SEJOUR / CUISINE		29.68 m²
DEGT		4.46 m²
SDB		4.70 m²
WC		2.26 m²
CHAMBRE 1		11.49 m²
CHAMBRE 2		9.32 m²
<b>TOTAL surface habitables</b>		<b>64.85 m²</b>
<b>ANNEXES</b>		
BALCON		10.50 m²

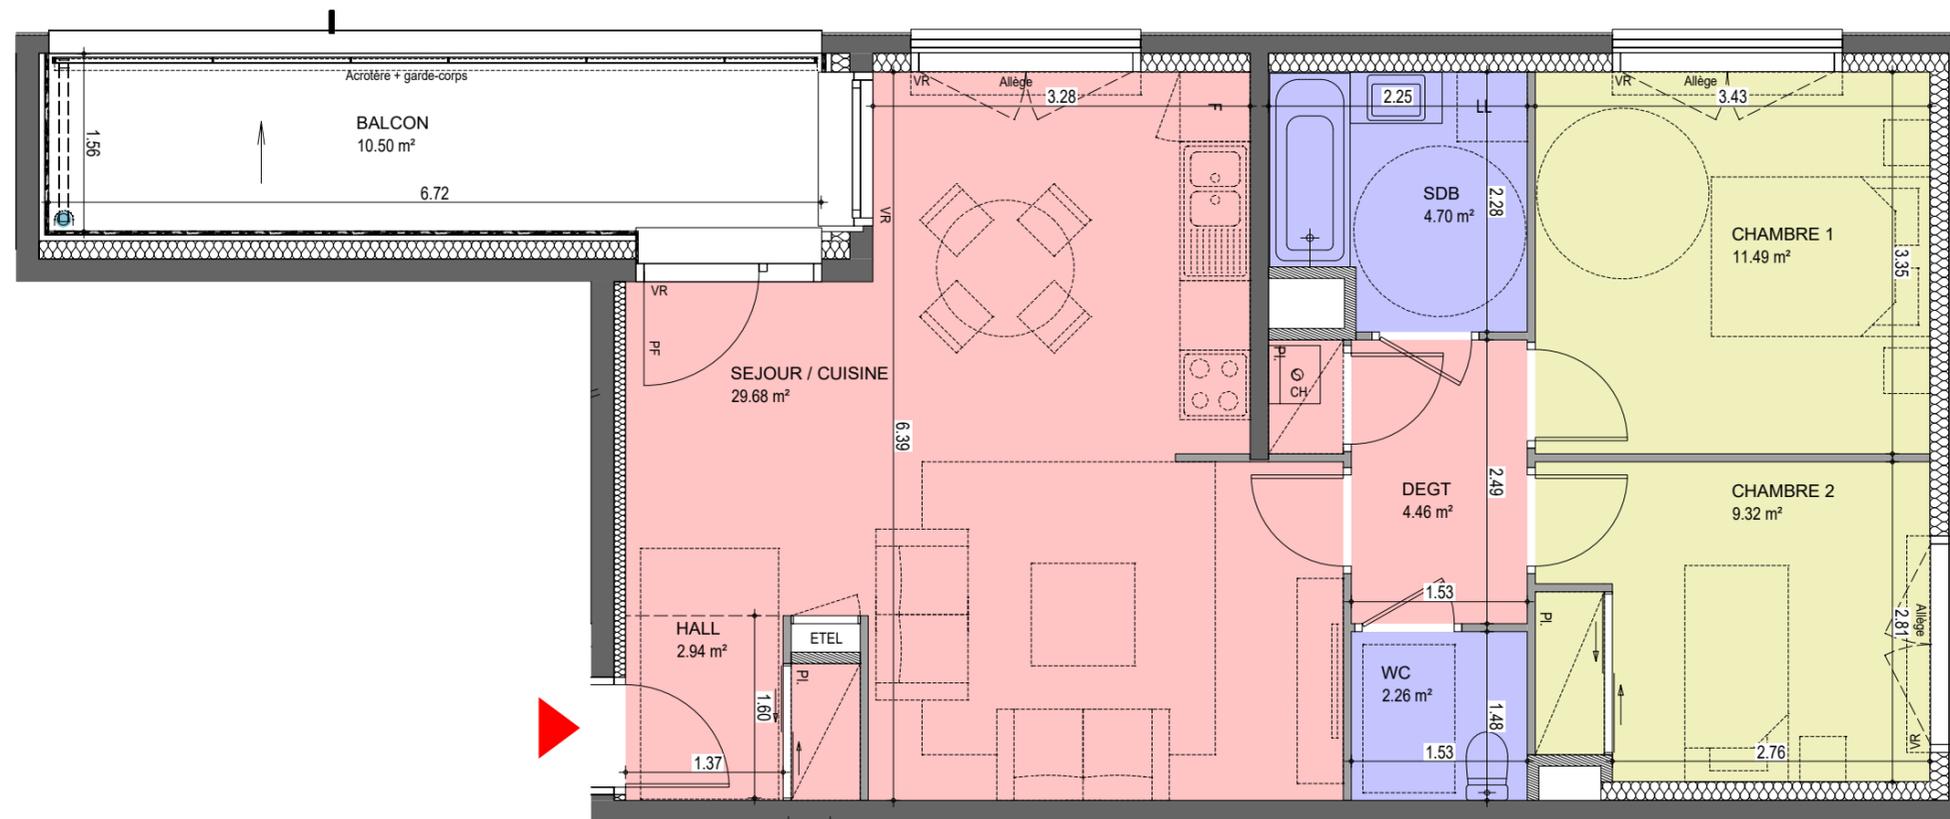

R+2

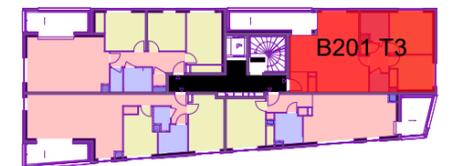

## PLAN DE VENTE

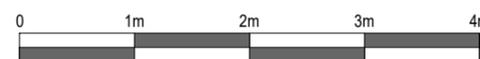

Les côtes et surfaces sont mentionnées à titre indicatif et sont susceptibles de variation dans les tolérances du contrat de réservation. Les gaines et les soffites sont mentionnées à titre indicatif et sont susceptibles d'avoir de légères variations ou création en fonction d'impératifs techniques ou administratifs. L'emplacement des éléments de cuisine et salles de bains est mentionné à titre indicatif.



COMMERCIALISATION  
2 rue Marc Leroux 74000 Annecy  
04 50 88 22 65

07/12/2020  
Ind\_ 13.06.2023