

LES SAUBÉRANDS



CONSTRUCTION DE 9 LOGEMENTS avec garages
36 Chemin des Saubérands
74400 CHAMONIX-MONT-BLANC



Niveau R+2

Logement n°A1 202	type T3	surface habitable (m²)
Cellier		2,81 m²
Entrée		10,55 m²
Cuisine		7,04 m²
Séjour		20,55 m²
SDB		4,33 m²
WC		1,57 m²
Chambre 1		13,10 m²
Chambre 2		10,12 m²

TOTAL surface habitable 70,07 m²

ANNEXES

Balcon	5,85 m²
Garage 4	14,06 m²
Cave 4	5,98 m²

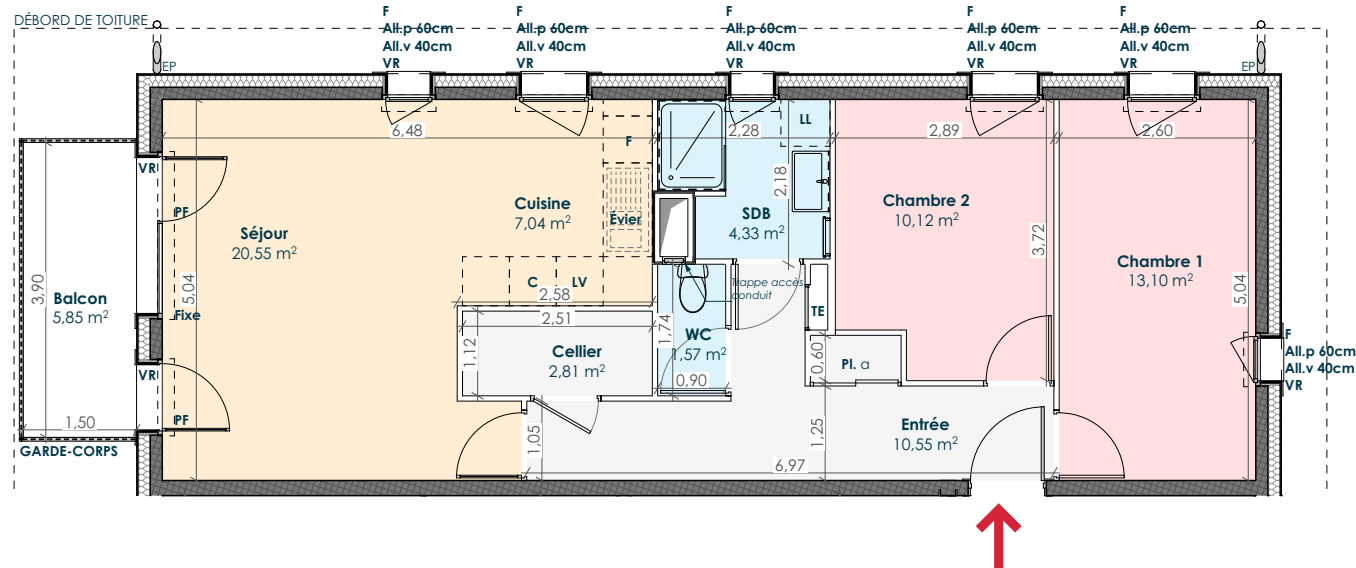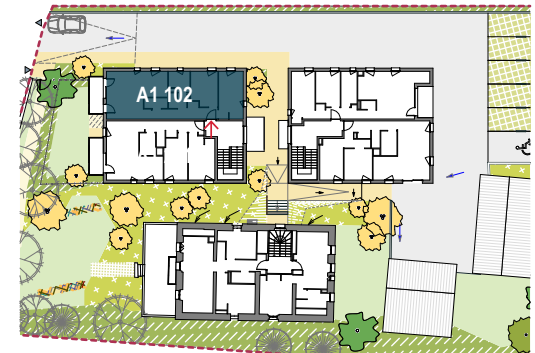

LÉGENDE :

PF : porte-fenêtre
F : fenêtre
B : baie coulissante
FT : fenêtre de toit
all.p : allège pleine
all.v : allège vitrée
VR : volet roulant
VB : volet bois
LL : lave-linge
LV : lave-vaisselle
PL a : placard aménagé
PL na : placard non aménagé
TE : tableau électrique
HsFP : hauteur sous faux-plafond

PLAN DE VENTE - échelle 1/100

Les côtes et surfaces sont mentionnées à titre indicatif et sont susceptibles de variation dans les tolérances du contrat de réservation. Les gaines et les soffites sont mentionnées à titre indicatif et sont susceptibles d'avoir de légères variations ou créations en fonction d'impératifs techniques ou administratifs. L'emplacement des éléments de cuisine et salles de bain est mentionné à titre indicatif.

Atelier
Catherine
Boidevaix

atelier
CATHERINE
BOIDEVAIX
ARCHITECTE

IDEIS
HAUTE-SAOIE
HABITAT
2 Rue Marc Leroux 74000 Annecy
04.50.88.22.65

COMMERCIALISATION

A1 202

09/05/2025