

LES BALCONS DU RUISSEAU


Construction de 14 logements
66.72 Allée du Front de neige
74 120 Demi-Quartier



Interprétation d'artiste

Logement n° A205 R+2 Type T3

SÉJOUR	18,4 m ²
CUISINE	9,0 m ²
CH. 1	13,6 m ²
CH. 2	11,3 m ²
CELLIER	2,9 m ²
SDB	5,5 m ²
WC	1,5 m ²
CIRCULATION+PL	7,1 m ²
TOTAL Surface habitable	69,3 m²
ANNEXE	
BALCON	8,51 m ²

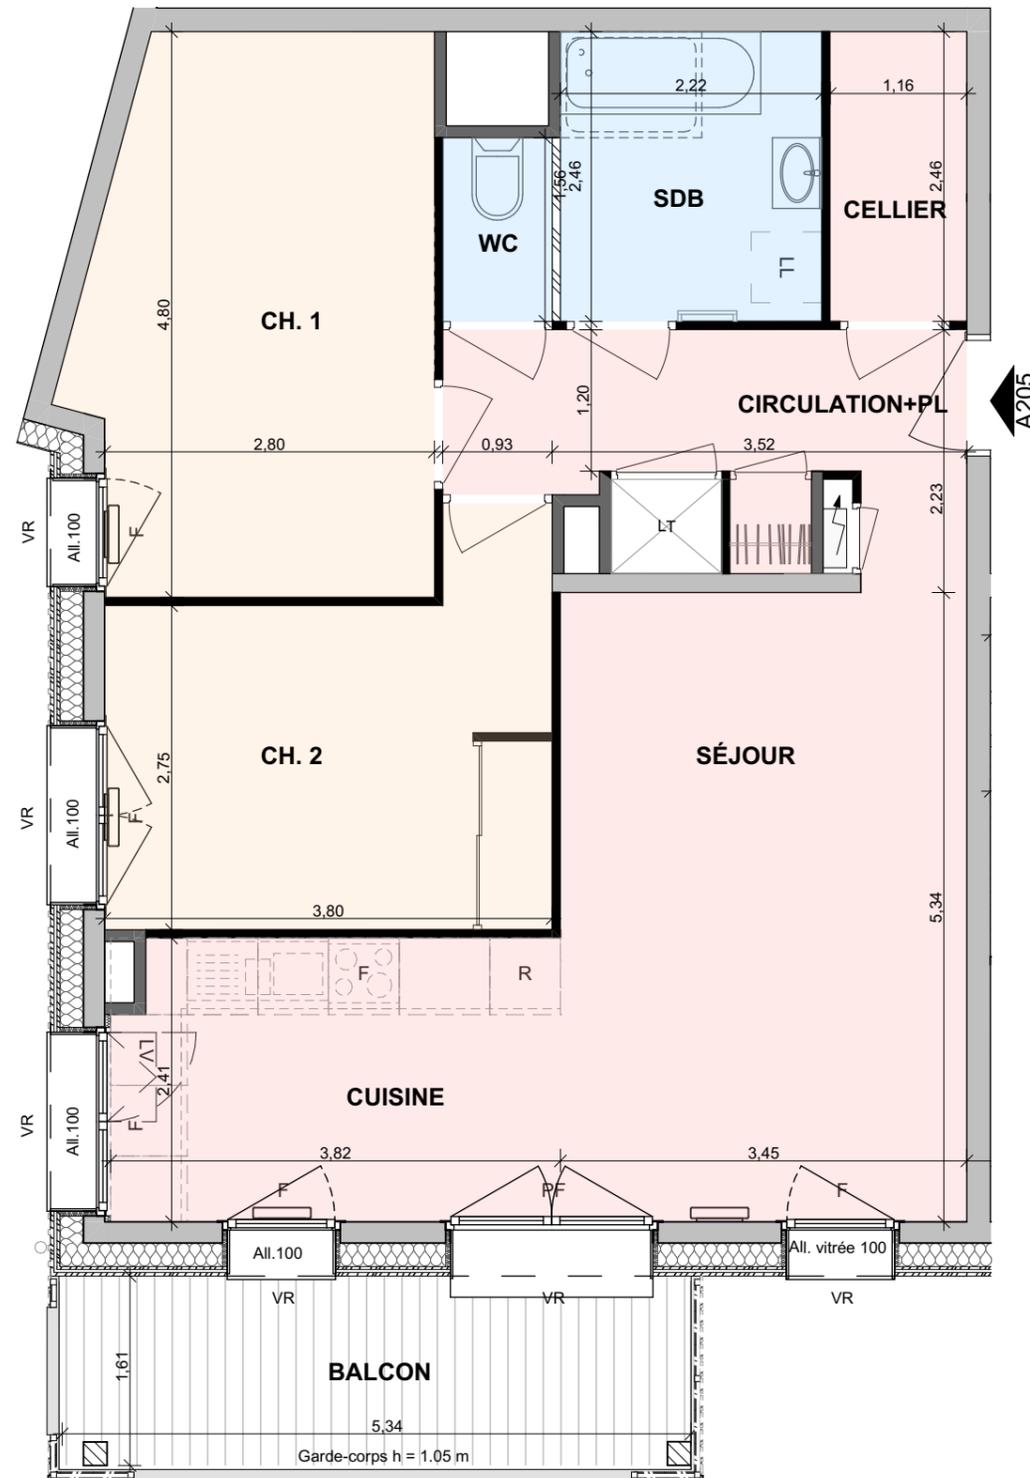

LEGENDE:

PF: Porte-fenêtre

F: Fenêtre

VB: Volet battant

VR: Volet roulant

Dep: Descente des eaux pluviales

HSP - HSF - HSF: Hauteur sous plafond ou faux-plafond, sous flocage. Hauteur mentionnée seulement si différente de la hauteur standard = 2.45m.

Les côtes et surfaces sont mentionnées à titre indicatif et sont susceptibles de variation dans les tolérances du contrat de réservation.

Les gaines et les soffites sont mentionnés à titre indicatif et sont susceptibles de légères variations ou créations en fonction d'impératifs techniques ou administratifs.

L'emplacement des éléments de cuisine et salles de bain est mentionné à titre indicatif.



Plan de repérage du R+2

IDEIS HAUTE-SAVOIE HABITAT

COMMERCIALISATION IDEIS
2 rue Marc Le Roux / 74000 Annecy
Tel : 04 50 88 22 65



Atelier W M Architectes

DATE : 28/05/2024

INDICE : 0