


LES SAUBÉRANDS



CONSTRUCTION DE 9 LOGEMENTS avec garages
36 Chemin des Saubérands
74400 CHAMONIX-MONT-BLANC

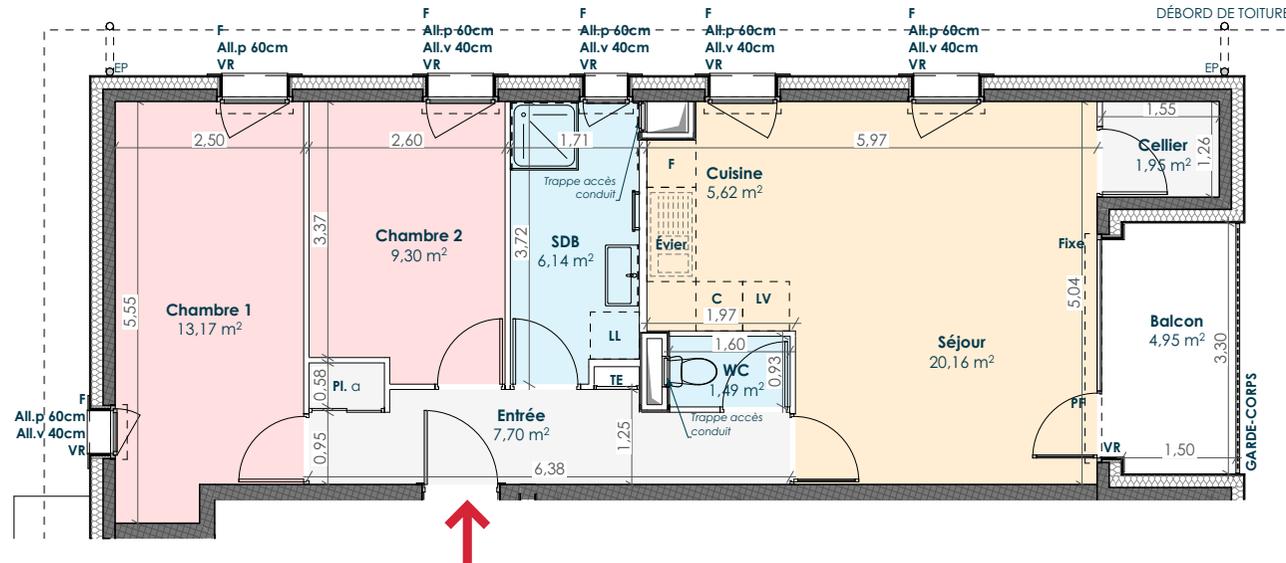

Niveau R+1

Logement n°B1 101	type T3	surface habitable (m²)
Cellier		1,95 m²
Entrée		7,70 m²
Cuisine		5,62 m²
Séjour		20,16 m²
WC		1,49 m²
SDB		6,14 m²
Chambre 1		13,17 m²
Chambre 2		9,30 m²

TOTAL surface habitable	65,53 m²
--------------------------------	----------

ANNEXES

Balcon	4,95 m²
Garage 5	14,21 m²
Cave 5	3,27 m²



LÉGENDE :

PF : porte-fenêtre VB : volet bois
F : fenêtre LL : lave-linge
B : baie coulissante LV : lave-vaisselle
FT : fenêtre de toit Pl. a : placard aménagé
all.p : allège pleine Pl. na : placard non aménagé
all.v : allège vitrée TE : tableau électrique
VR : volet roulant HsFP : hauteur sous faux-plafond

PLAN DE VENTE - échelle 1/100

Les côtes et surfaces sont mentionnées à titre indicatif et sont susceptibles de variation dans les tolérances du contrat de réservation. Les gaines et les soffites sont mentionnées à titre indicatif et sont susceptibles d'avoir de légères variations ou créations en fonction d'impératifs techniques ou administratifs. L'emplacement des éléments de cuisine et salles de bain est mentionné à titre indicatif.

Atelier
Catherine
Boidevaix

atelier
CATHERINE
BOIDEVAIX
ARCHITECTE

IDEIS HAUTE-SAVOIE
HABITAT
2 Rue Marc Leroux 74000 Annecy
04.50.88.22.65

B1 101

COMMERCIALISATION

09/05/2025