

LES SAUBÉRANDS



CONSTRUCTION DE 9 LOGEMENTS avec garages
36 Chemin des Saubérands
74400 CHAMONIX-MONT-BLANC


Niveau R+1

Logement n°B1 102	type T3	surface habitable (m²)
Entrée		8,90 m²
Séjour		21,28 m²
Cuisine		6,53 m²
SDB		4,41 m²
WC		1,67 m²
Chambre 1		10,65 m²
Chambre 2		11,54 m²

TOTAL surface habitable	64,98 m²
--------------------------------	----------

ANNEXES

Garage 6	14,21 m²
Cave 6	3,59 m²

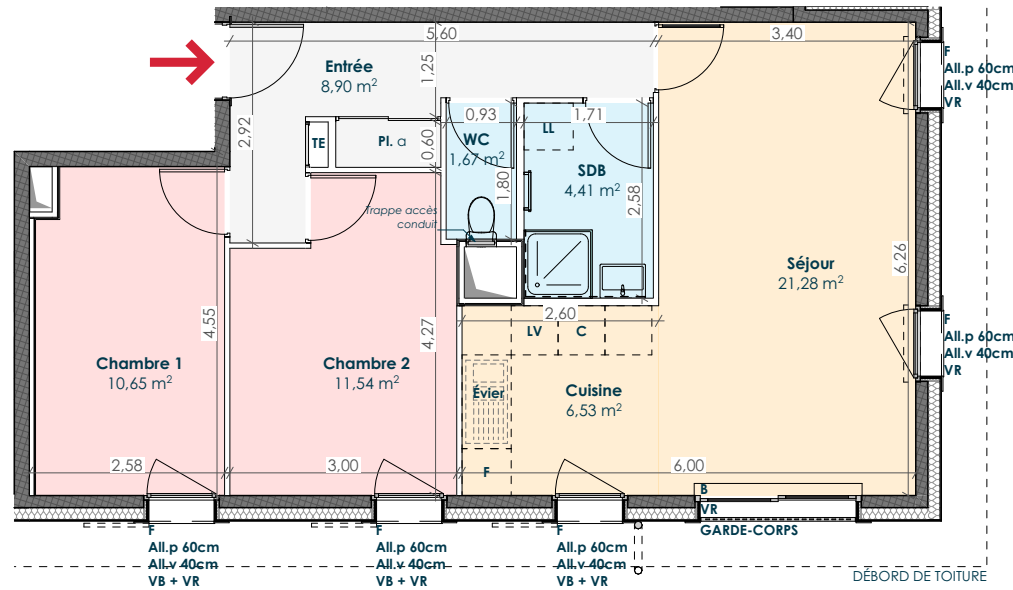

LÉGENDE :

PF : porte-fenêtre
F : fenêtre
B : baie coulissante
FT : fenêtre de toit
all.p : allège pleine
all.v : allège vitrée
VR : volet roulant
VB : volet bois
LL : lave-linge
LV : lave-vaisselle
PL.a : placard aménagé
PL.na : placard non aménagé
TE : tableau électrique
HsFP : hauteur sous faux-plafond

PLAN DE VENTE

- échelle 1/100

Les côtes et surfaces sont mentionnées à titre indicatif et sont susceptibles de variation dans les tolérances du contrat de réservation. Les gaines et les soffites sont mentionnées à titre indicatif et sont susceptibles d'avoir de légères variations ou créations en fonction d'impératifs techniques ou administratifs. L'emplacement des éléments de cuisine et salles de bain est mentionné à titre indicatif.

Atelier
Catherine
Boidevaix

atelier
CATHERINE
BOIDEVAIX
ARCHITECTE

IDEIS
HAUTE-SAOIE
HABITAT
2 Rue Marc Leroux 74000 Annecy
04.50.88.22.65

COMMERCIALISATION

B1 102

09/05/2025