



VILLAVERDE



Interprétation d'artiste

CONSTRUCTION DE 10 LOGEMENTS
avec stationnements extérieurs
Les Morzies 74330 La Balme de Sillingy

NIVEAU R+1	
Logement n° A11	T3 Surface habitable (m ²)
Entrée yc placard	7.05 m ²
Séjour / Cuisine	29.88 m ²
Cellier	2.59 m ²
Chambre 1 yc placard	11.78 m ²
Chambre 2	10.48 m ²
Salle de bains	4.99 m ²
Wc	1.98 m ²
Total (surface habitable) 68.75 m²	
ANNEXES	
Cave	2,37 m ²
Balcon	7.03 m ²

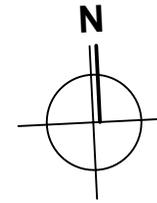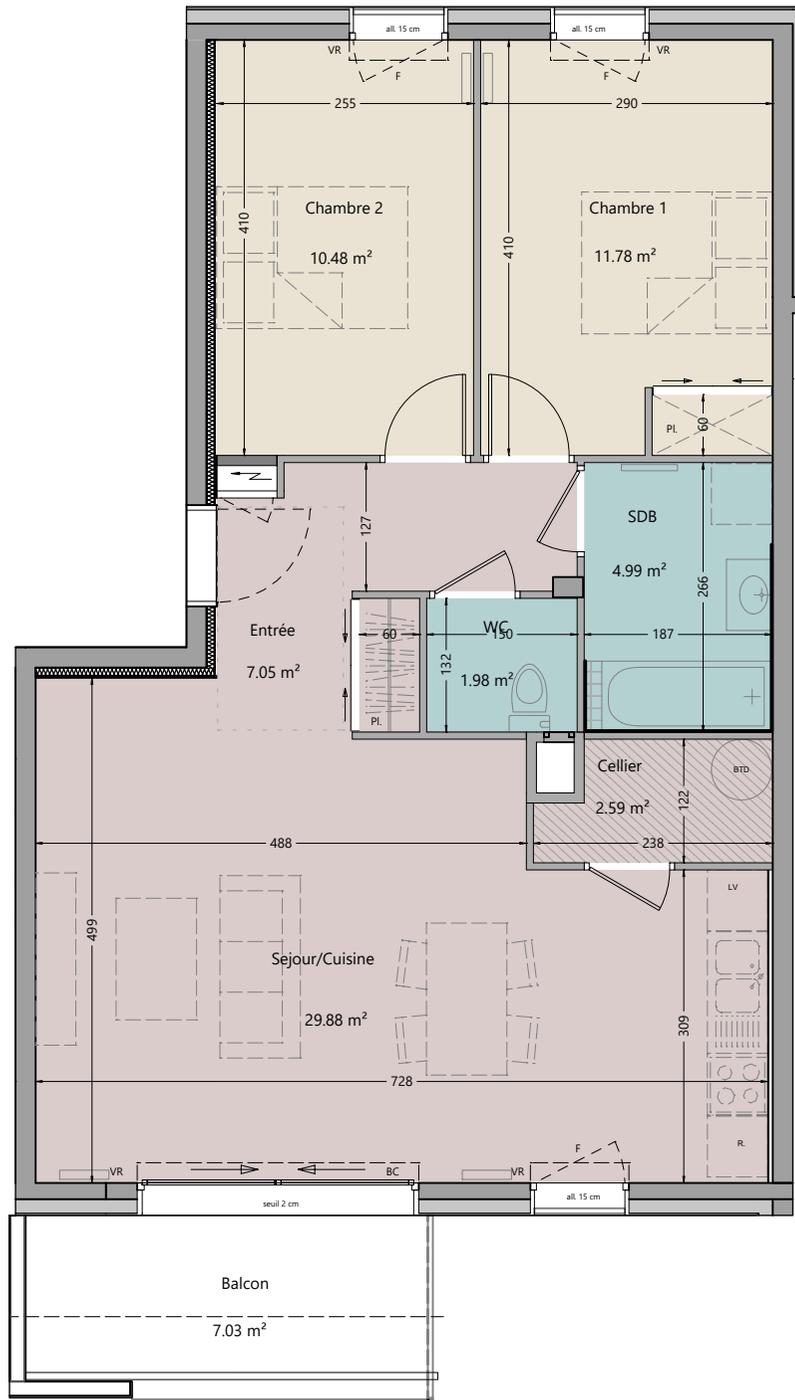

LEGENDE

Hauteur sous plafond
HSD = 2.50 m

Hauteur sous faux-plafonds mini 2,20 m

Tableau électrique

Pl. Placard

DEP Descente d'eau pluviale



BTD Ballon thermodynamique

F Fenêtre


PF Porte fenêtre

BC Baie coulissante

VR Volet roulant

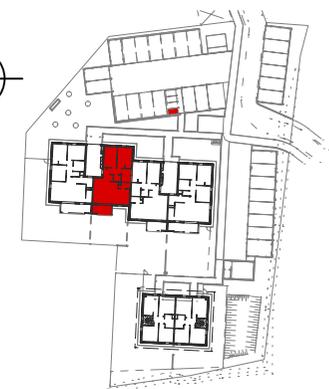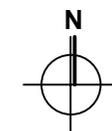

PLAN DE VENTE

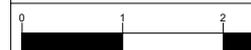

Les cotes et surfaces sont mentionnées à titre indicatif et sont susceptibles de variation dans les tolérances du contrat de réservation. Les gains et les soffites sont mentionnées à titre indicatif et sont susceptibles de légères variations ou de créations en fonction d'impeccables techniques ou administratifs. L'emplacement des éléments de cuisine et salles de bain est mentionnée à titre indicatif.

dejongerarchitectes

IDEIS **HABITAT**

COMMERCIALISATION
2 rue Marc Leroux 74000 Annecy
04 50 88 22 65

DATE
29/04/24