


Bâtiment B

Appartement n°	B 002
Type	T3
Étage	RDC
Entrée	4,34
Salon/Cuisine	28,14
Dégagement	2,60
Buanderie	2,77
WC	1,31
Chambre 01	12,61
Chambre 02	12,30
SdB	6,20
TOTAL	70,27 m²
Terrasse (environ)	13 m²
Jardin (environ)	22 m²

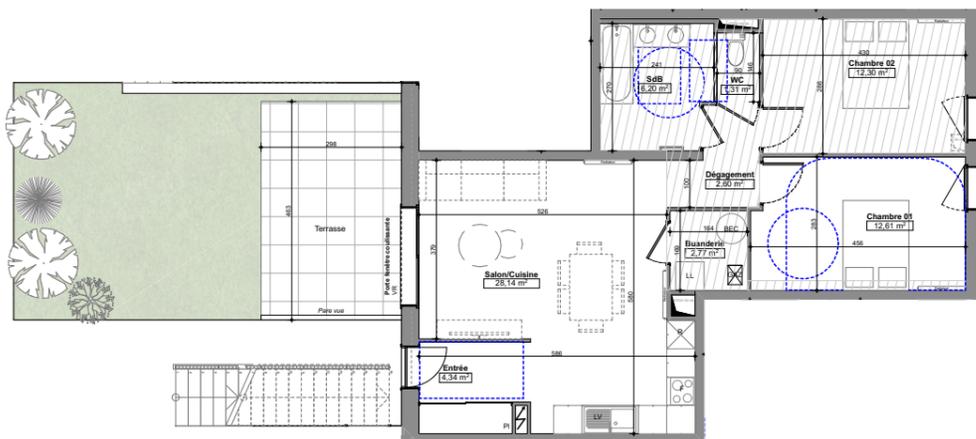

Echelle: 1:75



NB: La surface des placards est comprise dans la surface des pièces

Date et Signature

All Allège	BEC Ballon d'eau chaude	PI Placard	Faux plafond Hauteur sous faux-plafond 230	Cloison amovible
VR Volet Roulant Manuel	LL Lave Linge	LV Lave Vaisselle	Tableau Électrique	Mobilier en pointillés non prévu
R Réfrigérateur	F Four	GAZ Chaudière individuelle gaz	Gaine technique	

Nota: Les surfaces sont approximatives et peuvent varier dans le cadre de la législation des ventes en état futur d'achèvement (+ ou - 5%). Les retombées, sorties ou canalisations ne sont pas figurées. Des modifications sont susceptibles d'être apportées en fonction des nécessités techniques de la réalisation tant en ce qui concerne les dimensions libres que l'équipement. Dessin du mobilier présenté uniquement pour donner des idées d'aménagements et de volumes, non contractuel.

Les canalisations, barbacanes, descentes EP, les retombées et trappes de visite sur les gaines techniques ne sont pas figurées sur les plans. Les soffites ou caissons techniques ne sont pas tous représentés.

Les surfaces des jardins sont approximatives et données à titre indicatif. Le nombre d'arbres et arbustes représenté n'est pas contractuel. Les pentes ne sont pas représentées et seront adaptées en fonction du terrain naturel.