



Bâtiment B

Appartement n°	<b>B 003</b>
Type	<b>T4</b>
Étage	RDC
Entrée	3,77
Séjour/Cuisine	38,24
Dépassement	4,37
WC	1,36
Chambre 01	11,57
Chambre 02	10,36
Chambre 03	9,08
SdB	6,60
<b>TOTAL</b>	<b>85,35 m<sup>2</sup></b>
Terrasse (environ)	16 m <sup>2</sup>
Jardin (environ)	18 m <sup>2</sup>

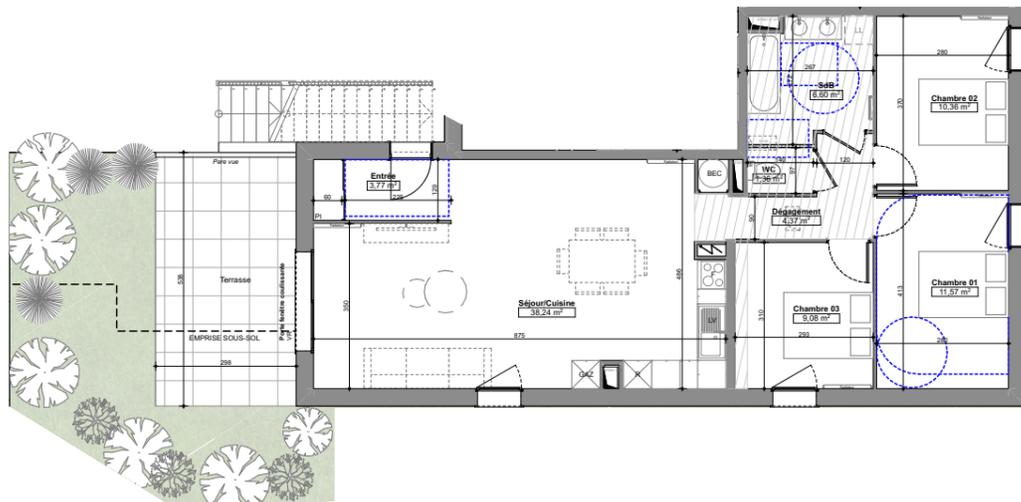

Echelle: 1:75

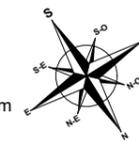

NB: La surface des placards est comprise dans la surface des pièces

Date et Signature

<b>All</b> Allège	<b>BEC</b> Ballon d'eau chaude	<b>PI</b> Placard	Faux plafond Hauteur sous faux-plafond 230	Cloison amovible
<b>VR</b> Volet Roulant Manuel	<b>LL</b> Lave Linge	<b>LV</b> Lave Vaisselle	Gaine technique	Tableau Électrique
<b>R</b> Réfrigérateur	<b>F</b> Four	<b>GAZ</b> Chaudière individuelle gaz		Mobilier en pointillés non prévu

**Nota:** Les surfaces sont approximatives et peuvent varier dans le cadre de la législation des ventes en état futur d'achèvement (+ ou - 5%). Les retombées, sorties ou canalisations ne sont pas figurées. Des modifications sont susceptibles d'être apportées en fonction des nécessités techniques de la réalisation tant en ce qui concerne les dimensions libres que l'équipement. Dessin du mobilier présenté uniquement pour donner des idées d'aménagements et de volumes, non contractuel.

Les canalisations, barbacanes, descentes EP, les retombées et trappes de visite sur les gaines techniques ne sont pas figurées sur les plans. Les soffites ou caissons techniques ne sont pas tous représentés.

Les surfaces des jardins sont approximatives et données à titre indicatif. Le nombre d'arbres et arbustes représenté n'est pas contractuel. Les pentes ne sont pas représentées et seront adaptées en fonction du terrain naturel.