



R+1

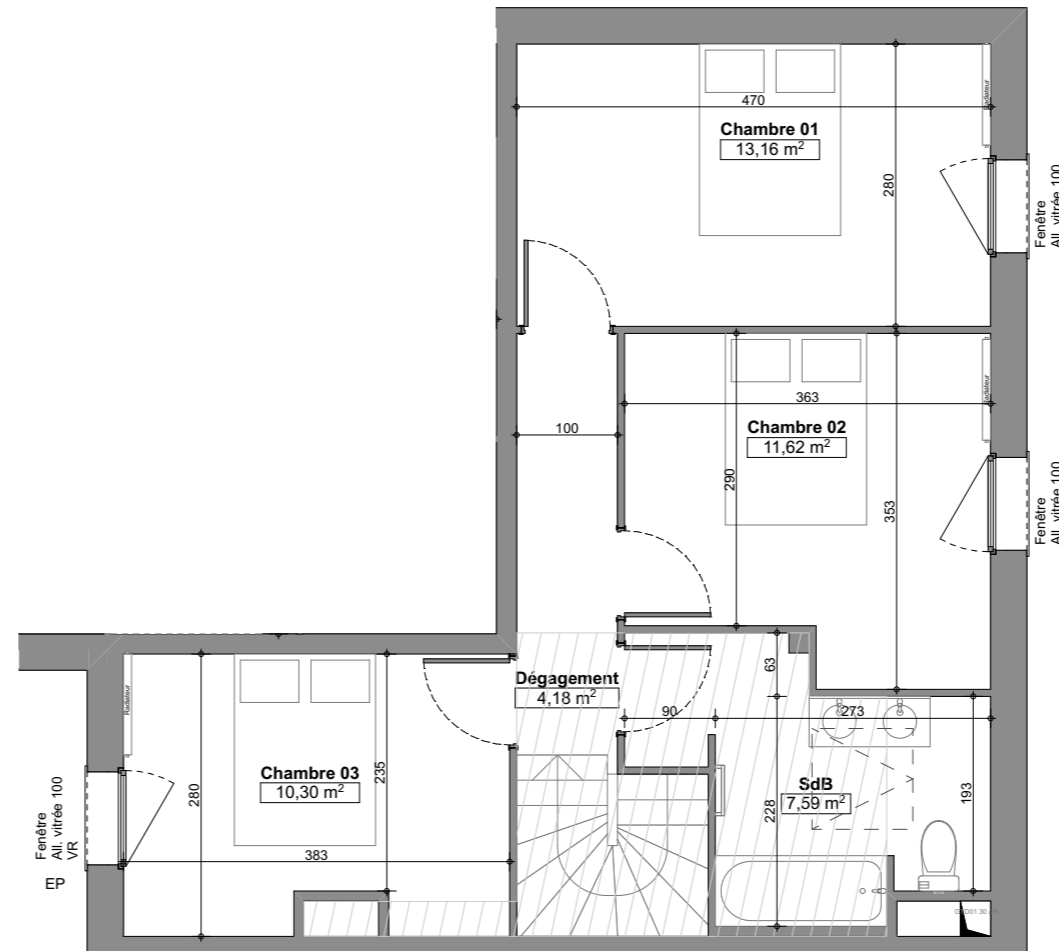

Combles

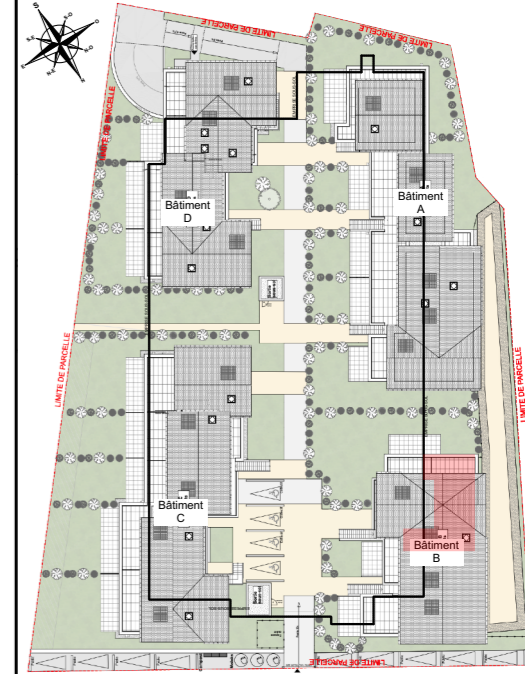


Bâtiment B

Appartement n°	B 102
Type	T4 DUPLEX
Étage	R+1
Entrée	5,91
WC	1,70
Salon/Cuisine	37,60
Buanderie	3,78
Dégagement	4,18
Chambre 01	13,16
Chambre 02	11,62
Chambre 03	10,30
SdB	7,59
TOTAL	95,84 m²
Terrasse (environ)	17 m²

All Allège	Velux	PI Placard	Faux plafond Hauteur sous faux-plafond 230	(B)ECS (Ballon) eau chaude solaire
VR Volet Roulant Manuel	LL Lave Linge	LV Lave Vaisselle	Gaine technique	Tableau Électrique
R Réfrigérateur	F Four	GAZ Chaudière individuelle gaz		Mobilier en pointillés non prévu

Echelle: 1:75

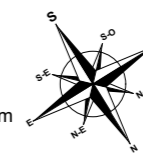

NB: La surface des placards est comprise dans la surface des pièces

Date et Signature

Nota: Les surfaces sont approximatives et peuvent varier dans le cadre de la législation des ventes en état futur d'achèvement (+ ou - 5%). Les retombées, sorties ou canalisations ne sont pas figurées. Des modifications sont susceptibles d'être apportées en fonction des nécessités techniques de la réalisation tant en ce qui concerne les dimensions libres que l'équipement. Dessin du mobilier présenté uniquement pour donner des idées d'aménagements et de volumes, non contractuel.

Les canalisations, barbacanes, descentes EP, les retombées et trappes de visite sur les gaines techniques ne sont pas figurées sur les plans. Les soffites ou caissons techniques ne sont pas tous représentés.

Les surfaces des jardins sont approximatives et données à titre indicatif. Le nombre d'arbres et arbustes représenté n'est pas contractuel. Les pentes ne sont pas représentées et seront adaptées en fonction du terrain naturel.