





les jardins d'Ari



CONSTRUCTION DE 15 LOGEMENTS avec stationnements de type collectifs
38 rue Aristide Briand 74100 AMBILLY

Logement n° B001 T3	RDC	surface habitable (m²)
HALL		2.84 m²
SEJOUR / CUISINE		33.35 m²
DEGT		4.46 m²
SDB		4.70 m²
WC		2.26 m²
CHAMBRE 1		11.49 m²
CHAMBRE 2		9.32 m²
TOTAL surface habitables		68.42 m²
ANNEXES		
TERRASSE		11.57 m²
JARDIN hors terrasse		134.96 m²

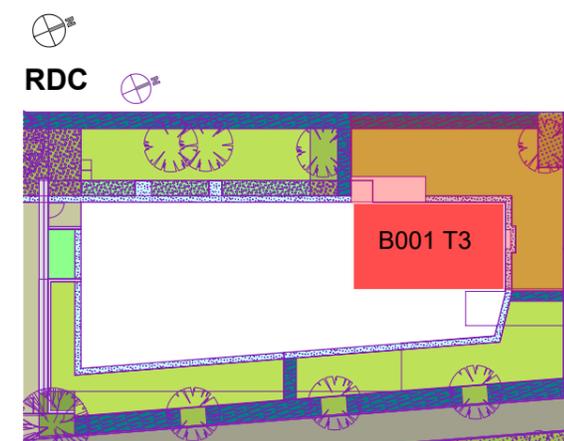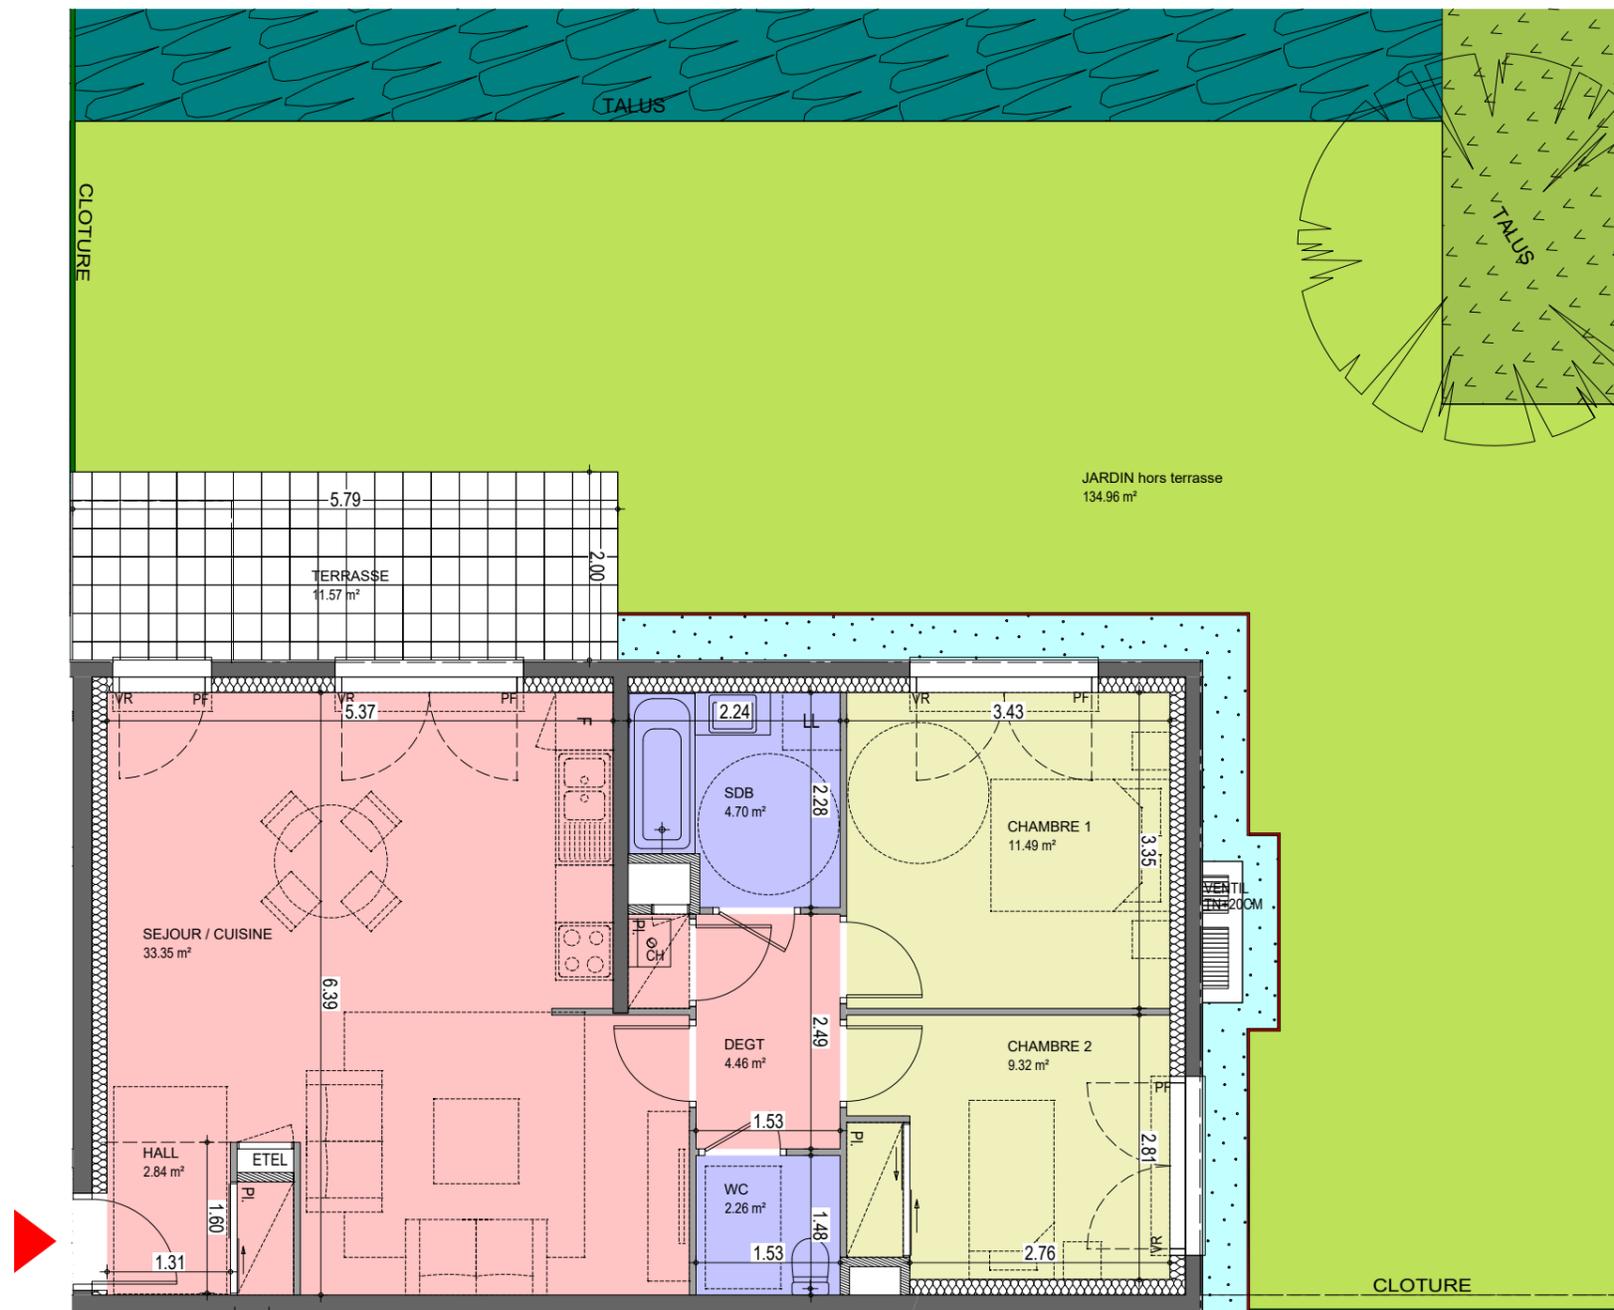

PLAN DE VENTE



Les côtes et surfaces sont mentionnées à titre indicatif et sont susceptibles de variation dans les tolérances du contrat de réservation. Les gaines et les soffites sont mentionnées à titre indicatif et sont susceptibles d'avoir de légères variation ou création en fonction d'impératifs techniques ou administratifs. L'emplacement des éléments de cuisine et salles de bains est mentionné à titre indicatif.



COMMERCIALISATION
2 rue Marc Leroux 74000 Annecy
04 50 88 22 65

07/12/2020
Ind_ 03.04.2023