




les jardins d'Ari




CONSTRUCTION DE 15 LOGEMENTS avec stationnements de type collectifs
38 rue Aristide Briand 74100 AMBILLY

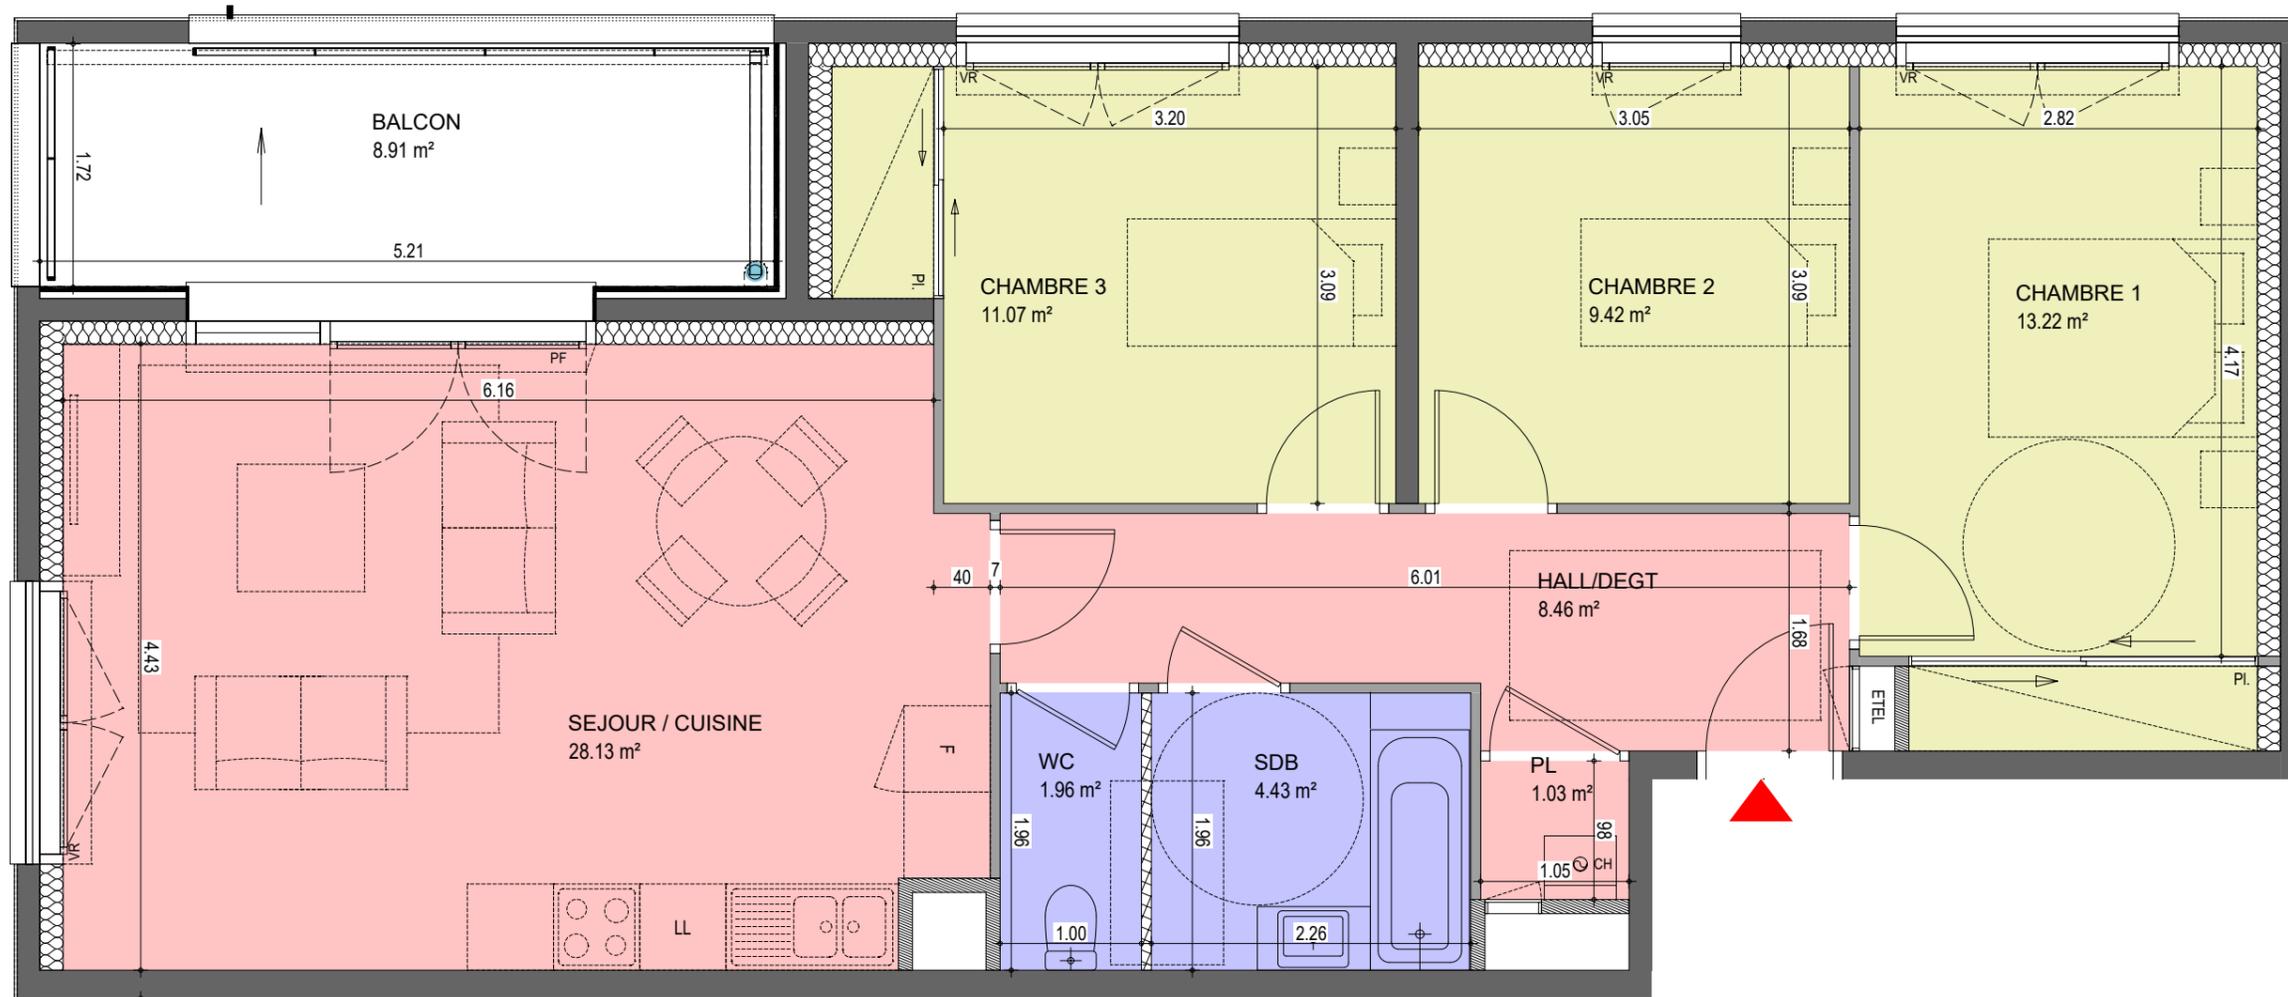


Logement n° B104 T4	R+1	surface habitable (m²)
HALL/DEGT		8.46 m²
SEJOUR / CUISINE		28.13 m²
PL		1.03 m²
SDB		4.43 m²
WC		1.96 m²
CHAMBRE 1		13.22 m²
CHAMBRE 2		9.42 m²
CHAMBRE 3		11.07 m²
TOTAL surface habitables		77.72 m²
ANNEXES		
BALCON		8.91 m²



R+1

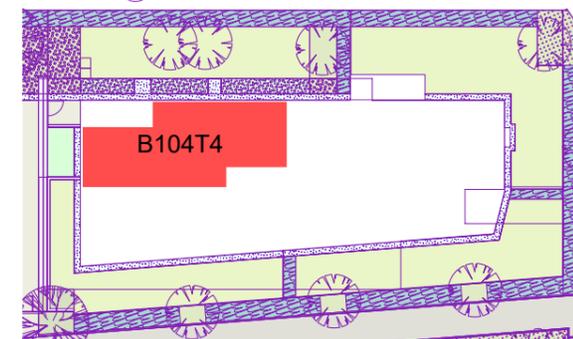

PLAN DE VENTE

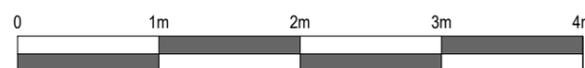

Les côtes et surfaces sont mentionnées à titre indicatif et sont susceptibles de variation dans les tolérances du contrat de réservation. Les gaines et les soffites sont mentionnées à titre indicatif et sont susceptible d'avoir de légères variation ou création en fonction d'impératifs techniques ou administratifs. L'emplacement des éléments de cuisine et salles de bains est mentionné à titre indicatif.



COMMERCIALISATION
2 rue Marc Leroux 74000 Annecy
04 50 88 22 65

07/12/2020
Ind_ 03.04.2023