





interprétation d'artiste

"Le Tremplin"  
**ANNEMASSE**  
 Construction de 20 logements



COMMERCIALISATION IDEIS  
 2 rue Marc Leroux  
 74000 Annecy  
 Tel : 04 50 88 22 65

NIVEAU	TYPE	LOGEMENT
R+1	T3	102

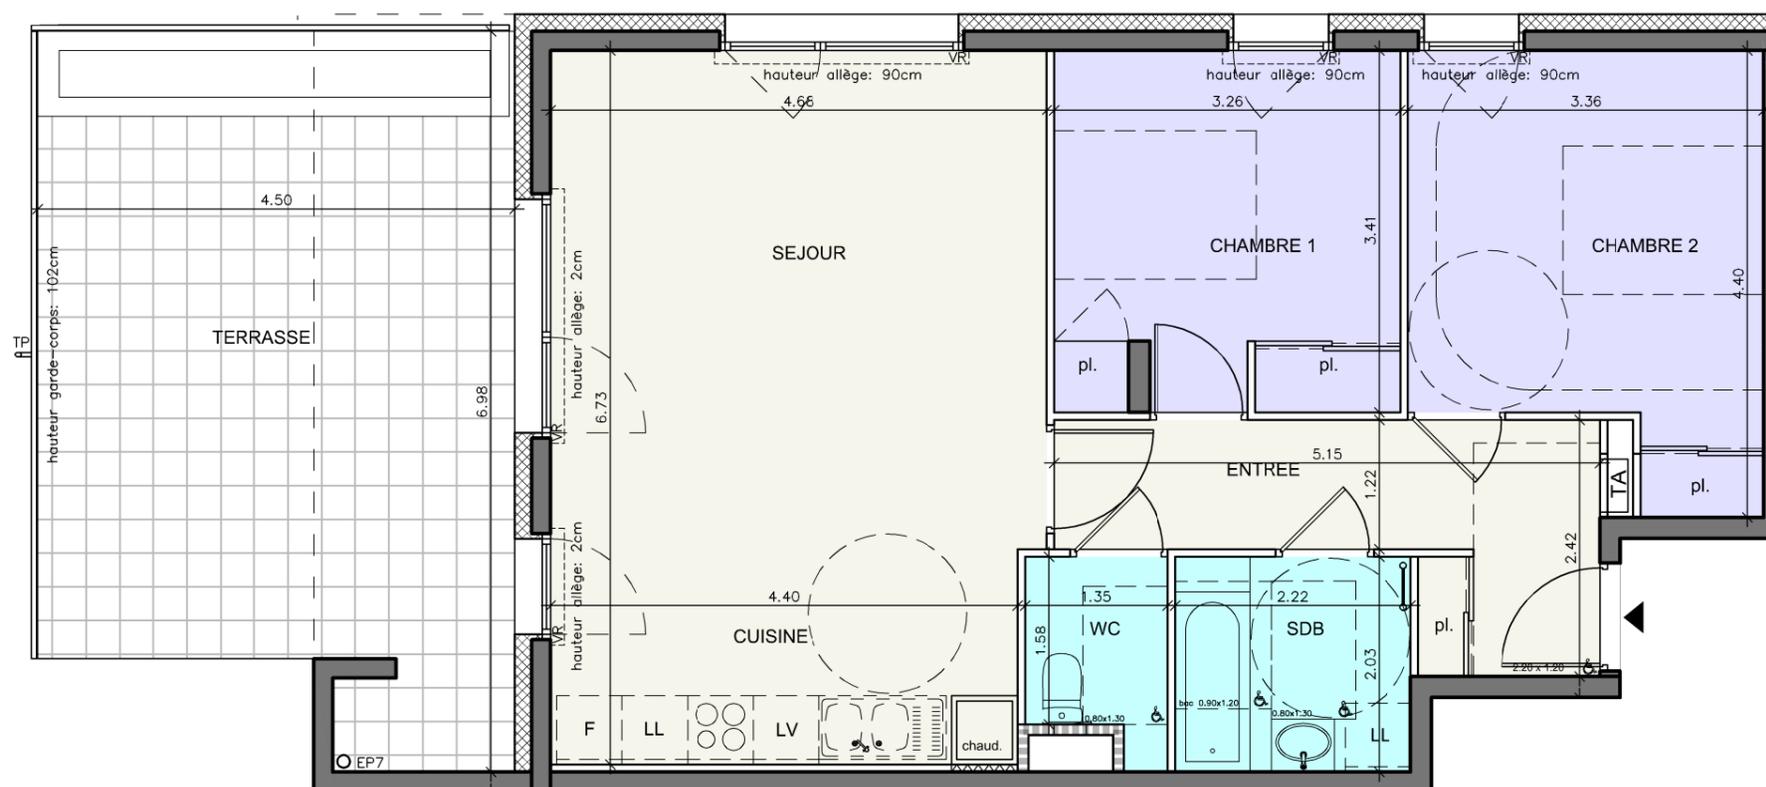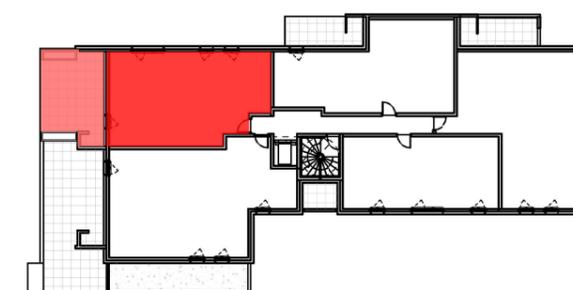

PIECE	SURFACE HABITABLE
ENTREE	8.30m <sup>2</sup>
SEJOUR + CUISINE	30.90m <sup>2</sup>
SALLE DE BAIN	4.50m <sup>2</sup>
WC	2.00m <sup>2</sup>
CHAMBRE 1	10.90m <sup>2</sup>
CHAMBRE 2	12.60m <sup>2</sup>

<b>TOTAL SURFACE HABITABLE :</b>	<b>69.20m<sup>2</sup></b>
<b>TERRASSE :</b>	<b>26.10m<sup>2</sup></b>

DATE 04.06.2021

Les éléments d'équipement: sont donnés à titre indicatif (lave-linge, etc.)  
 Les cotes, les surfaces ainsi que les positions des éléments techniques  
 sont données sous réserve des impératifs de construction et des  
 tolérances d'exécution.  
 Les retombées et les canalisations ne figurent pas sur ce plan.

NOTA : les surfaces de talus sont compris dans les surfaces de jardins.

