





interprétation d'artiste

"Le Tremplin"  
ANNEMASSE  
Construction de 20 logements



COMMERCIALISATION IDEIS  
2 rue Marc Leroux  
74000 Annecy  
Tel : 04 50 88 22 65

NIVEAU	TYPE	LOGEMENT
R+2	T3	202

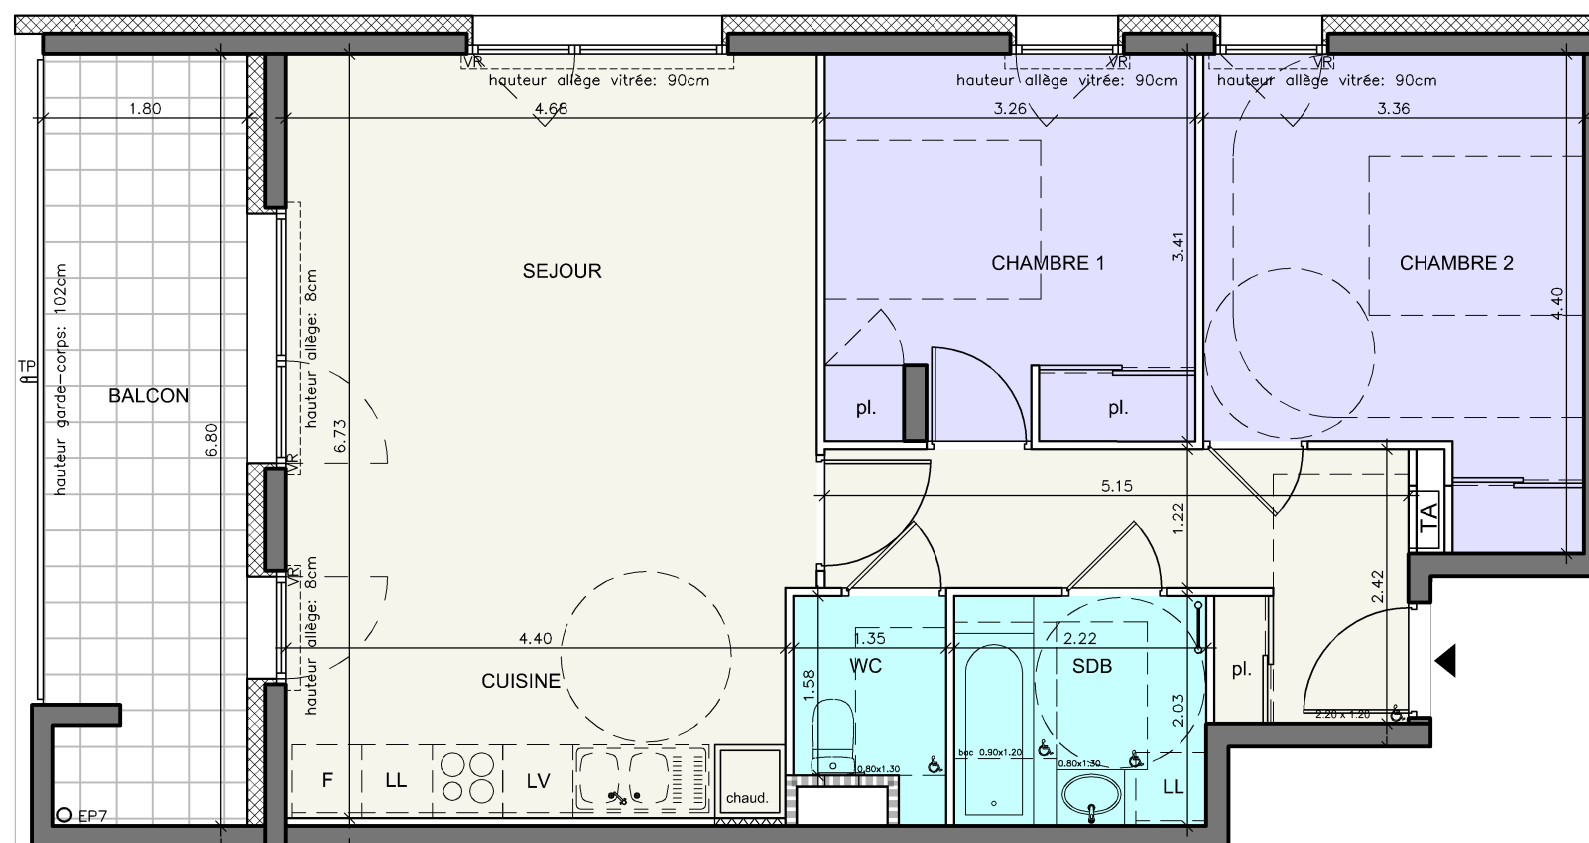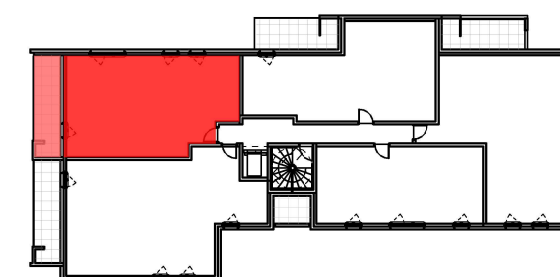

PIECE	SURFACE HABITABLE
ENTREE	8.30m <sup>2</sup>
SEJOUR + CUISINE	30.90m <sup>2</sup>
SALLE DE BAIN	4.50m <sup>2</sup>
WC	2.00m <sup>2</sup>
CHAMBRE 1	10.90m <sup>2</sup>
CHAMBRE 2	12.60m <sup>2</sup>

<b>TOTAL SURFACE HABITABLE :</b>	<b>69.20m<sup>2</sup></b>
<b>BALCON :</b>	<b>11.90m<sup>2</sup></b>

DATE 04.06.2021

Les éléments d'équipement: sont donnés à titre indicatif (lave-linge, etc.)  
Les cotes, les surfaces ainsi que les positions des éléments techniques sont données sous réserve des impératifs de construction et des tolérances d'exécution.  
Les retombées et les canalisations ne figurent pas sur ce plan.

NOTA : les surfaces de talus sont compris dans les surfaces de jardins.

