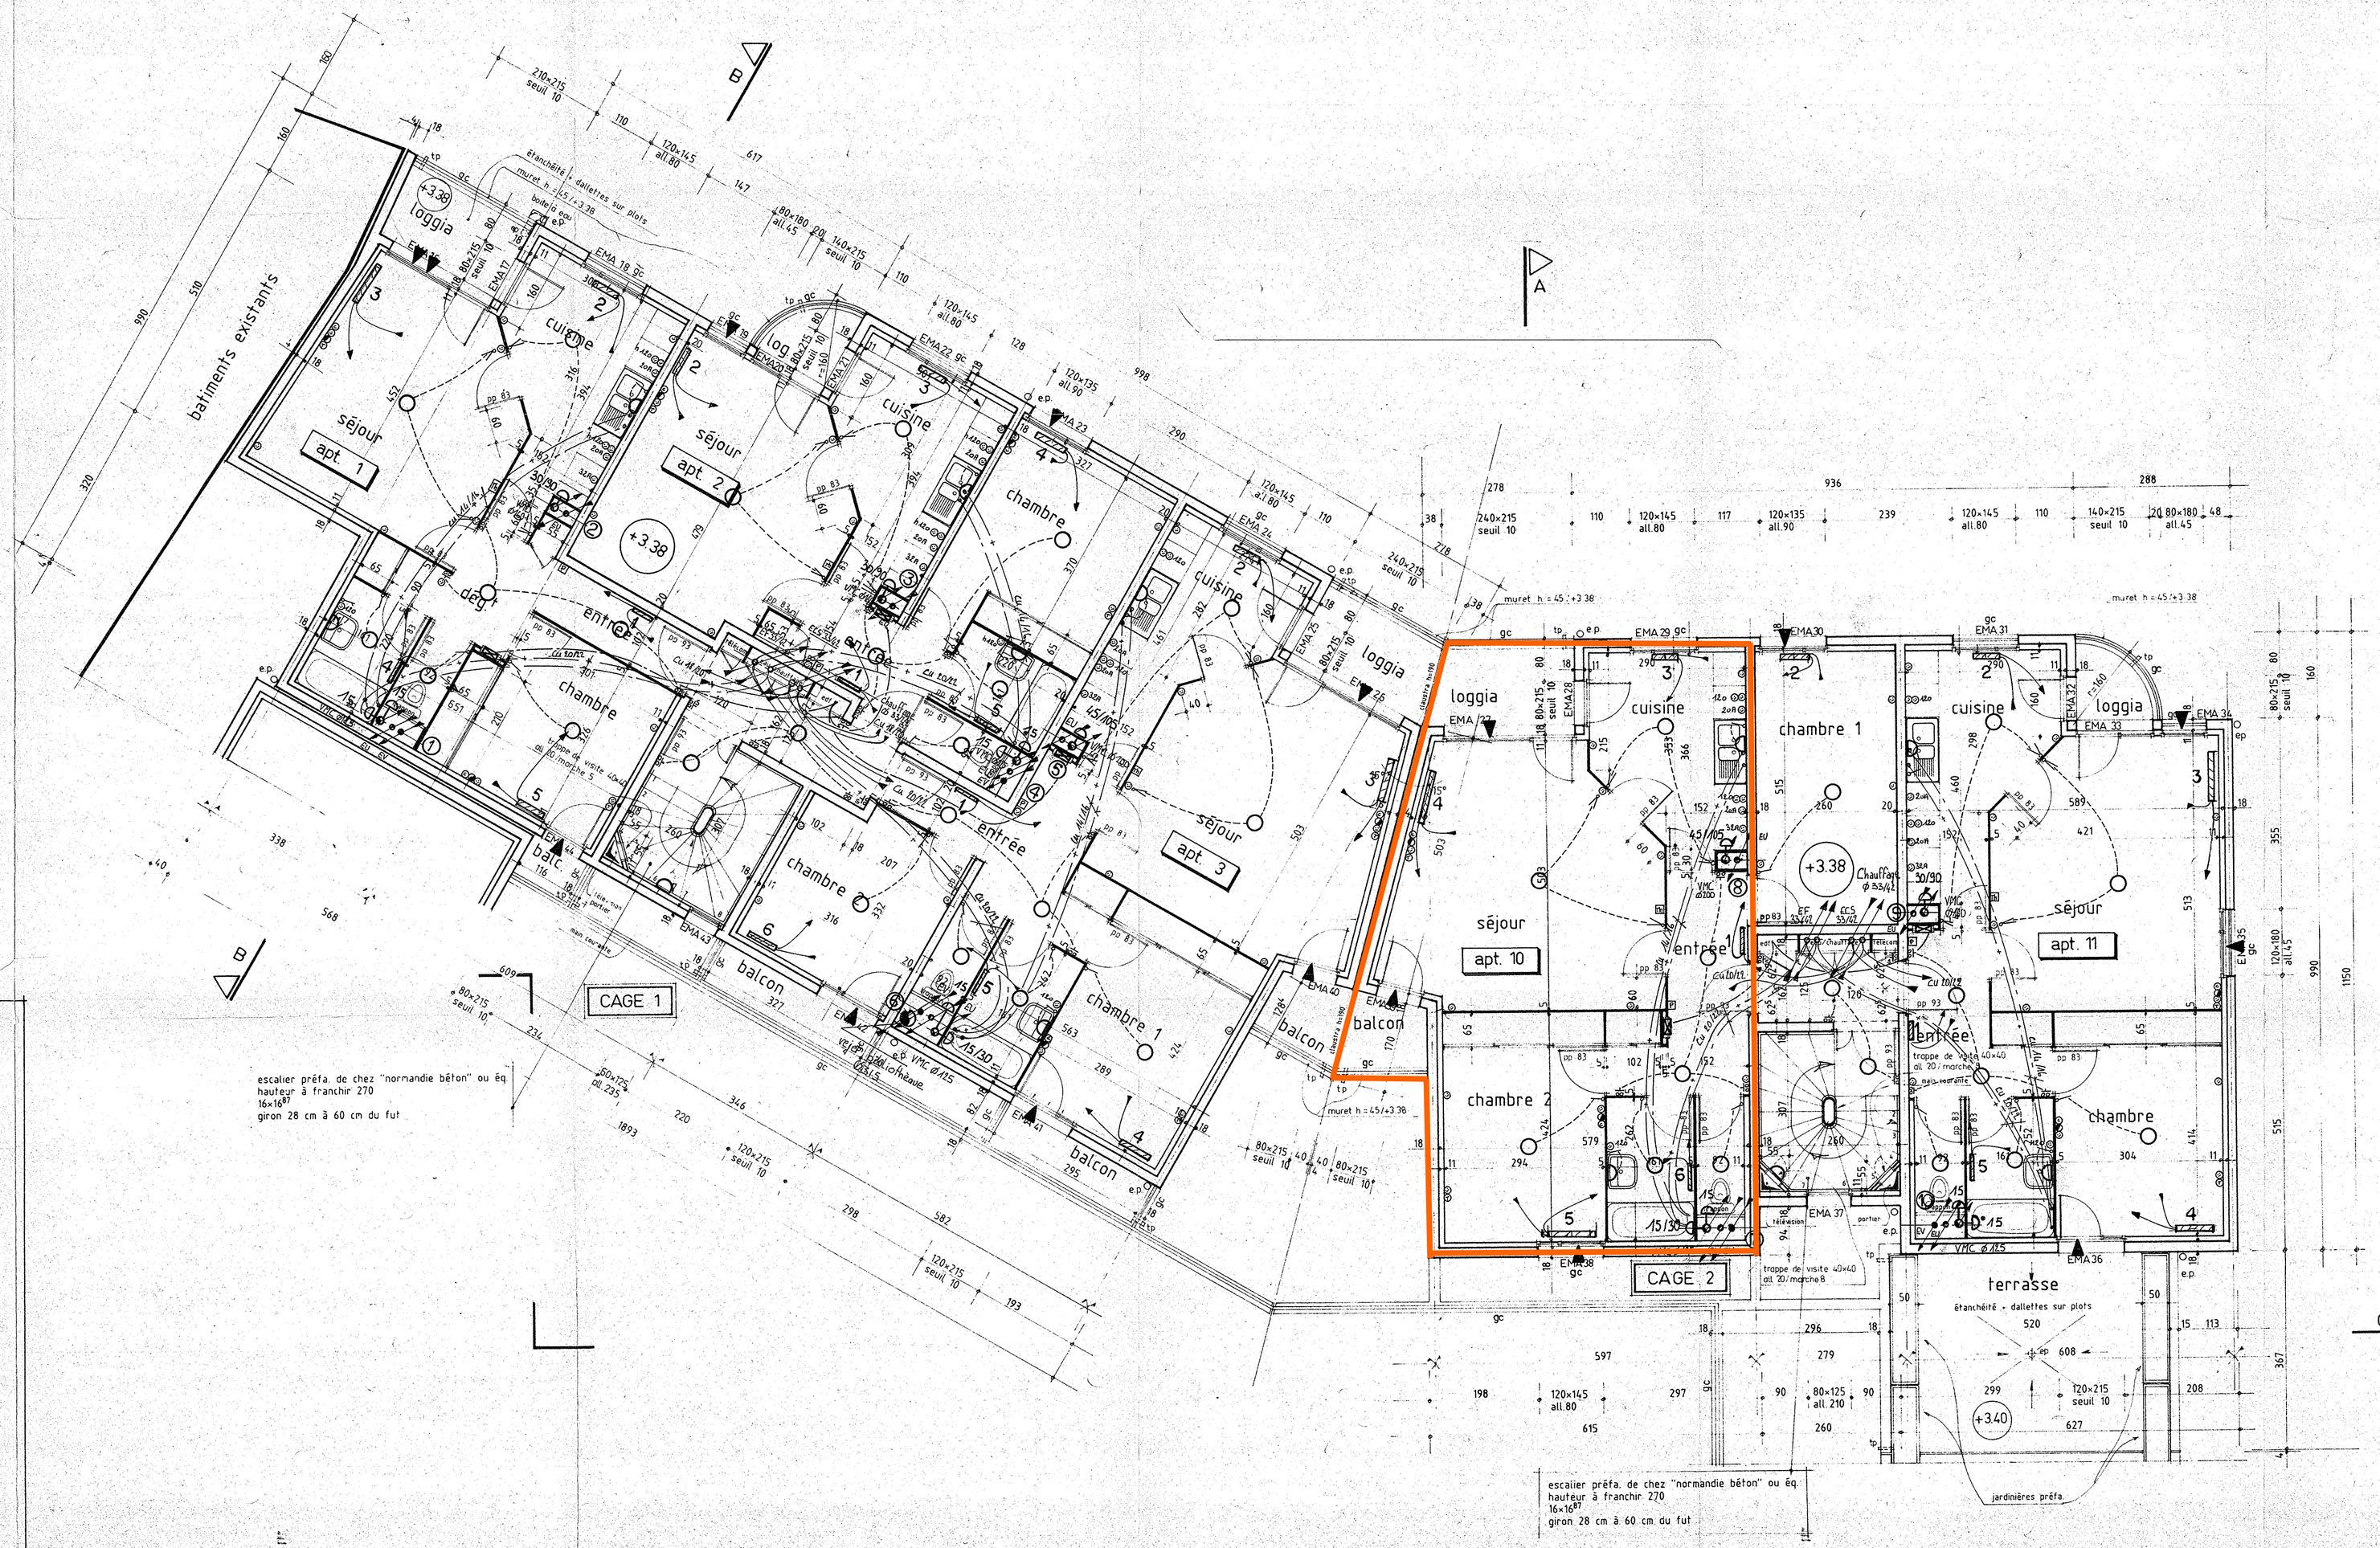

Chauffage - Sanitaire - VMC
Légende

bouche chauffage monotube - cuivre
radiateur finimétal - Reggane plus -
bouche d'extration - murale - BAP color
entrée d'air autoréglable - 30 m³/h
réseau distribution EF - cuivre
réseau distribution ECS - cuivre

modifications :

16 03 94 h muret loggia + tp + main courante fut escalier
déplacer évier cuisine appart 3 et 11
exp poteau dans chambre appart 1
exp isolation entre communs et pièces principales
evacuation ep loggia appart 1 - belle à eau
trappe de visite (porter - téléviseur)
mod 1 gaine vmc appart 5
DCE déplacé ep (vers église)

Christian KICHENIN
PLOMBERIE - SANITAIRE
CHEF-LIEU VAULX
74150 RUMILLY
Tél. 50 60 52 02 - Rue [illegible]
SIRET 398 103 049 00015 - APE [illegible]

C.E.T.B.I
"EUROPE"
7 rue Blaise Pascal
74000 SEYNOD
Tel : 50.52.50.25
Fax : 50.66.22.35

FLUIDES

Date : 11.10.94
N° Plan : F03

OPAC 74

ilot favre d'anne	faverges
batiment A	haute-savoie
atelier 2 architectes 80 pl. des passages 38920 crolles	tel. 76 08 92 58 fax. 76 08 85 94
9103007 peo 030394 150 04 réf. phase date échelle num.	niveau 1