

LA GRANGE DU PRAZ




CONSTRUCTION DE 10 LOGEMENTS en bail réel solidaire
40 route du Praz - Les Ollières
74570 FILLIERE

Niveau R+2

| Logement n° 203 | type T4 | surface habitable (m²) |
|--------------------------|---------|------------------------|
| Entrée y compris placard | | 3.00 m² |
| Dégagement | | 8.12 m² |
| Cellier | | 2.62 m² |
| Séjour - Cuisine | | 31.73 m² |
| Salle de bain | | 3.02 m² |
| WC | | 1.40 m² |
| Chambre 01 | | 11.92 m² |
| Chambre 02 | | 11.07 m² |
| Chambre 03 | | 10.82 m² |

| | |
|--------------------------------|----------|
| TOTAL surface habitable | 83.70 m² |
|--------------------------------|----------|

| ANNEXES | |
|------------------------------|---------|
| Cave n°203 (niveau sous-sol) | 4.09 m² |
| Balcon | 7.00 m² |
| Balconets | 1.20 m² |

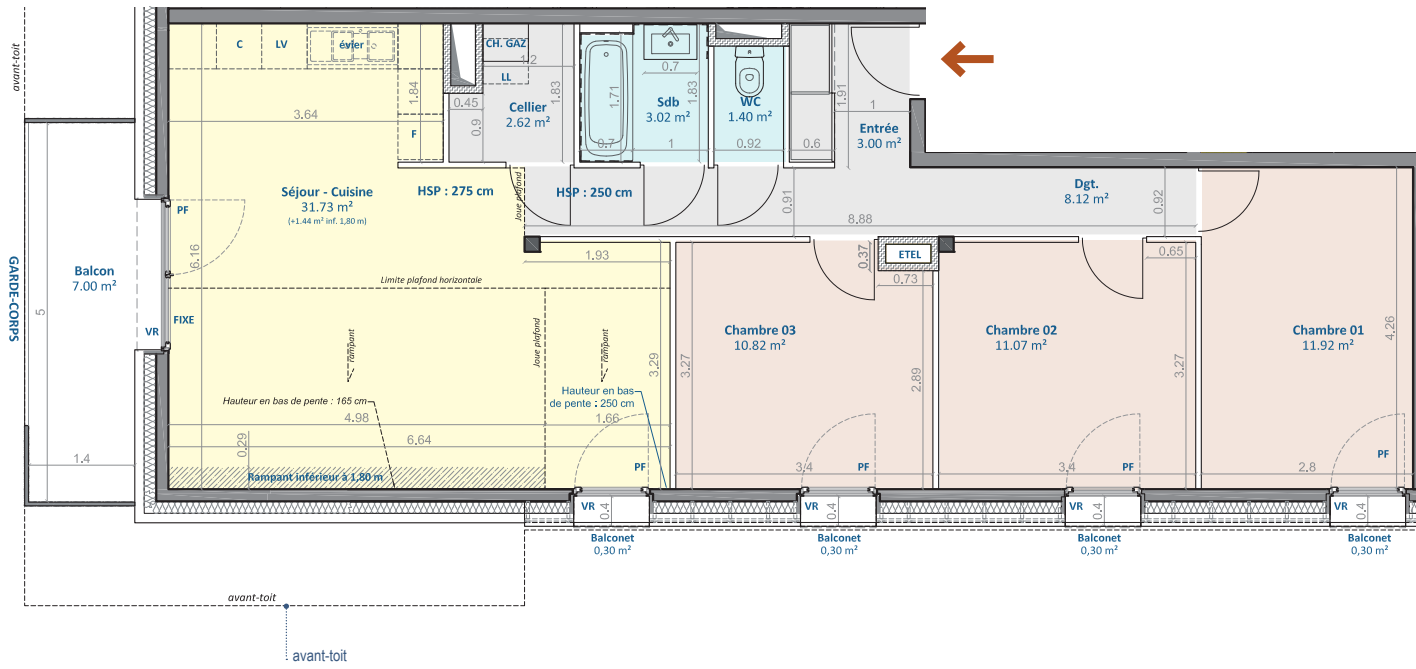

LEGENDE
 VR : volet roulant
 PF : porte fenêtre
 F : fenêtre
 All. : allège
 EP : descente eaux pluviales
 LL : lave-linge

PLAN DE VENTE - échelle 1/100
 Les côtes et surfaces sont mentionnées à titre indicatif et sont susceptibles de variation dans les tolérances du contrat de réservation. Les gaines et les soffites sont mentionnées à titre indicatif et sont susceptibles d'avoir de légères variations ou créations en fonction d'impératifs techniques ou administratifs. L'emplacement des éléments de cuisine et salles de bain est mentionné à titre indicatif.



| | |
|--|------------|
| IDEIS HAUTE-SAVOIE HABITAT 2 rue Marc Leroux - 74000 Annecy 04.50.88.22.65 | 203 |
| | |