


**ILOT DES TROIS PLACES
ANNEMASSE**
16 Logements en accession




COMMERCIALISATION IDEIS
2 rue Marc Le Roux / 74000 Annecy
Tel : 04 50 88 95 90



Interprétation d'artiste

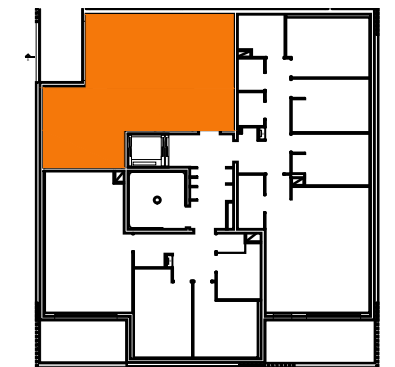

PLAN DE REPÉRAGE

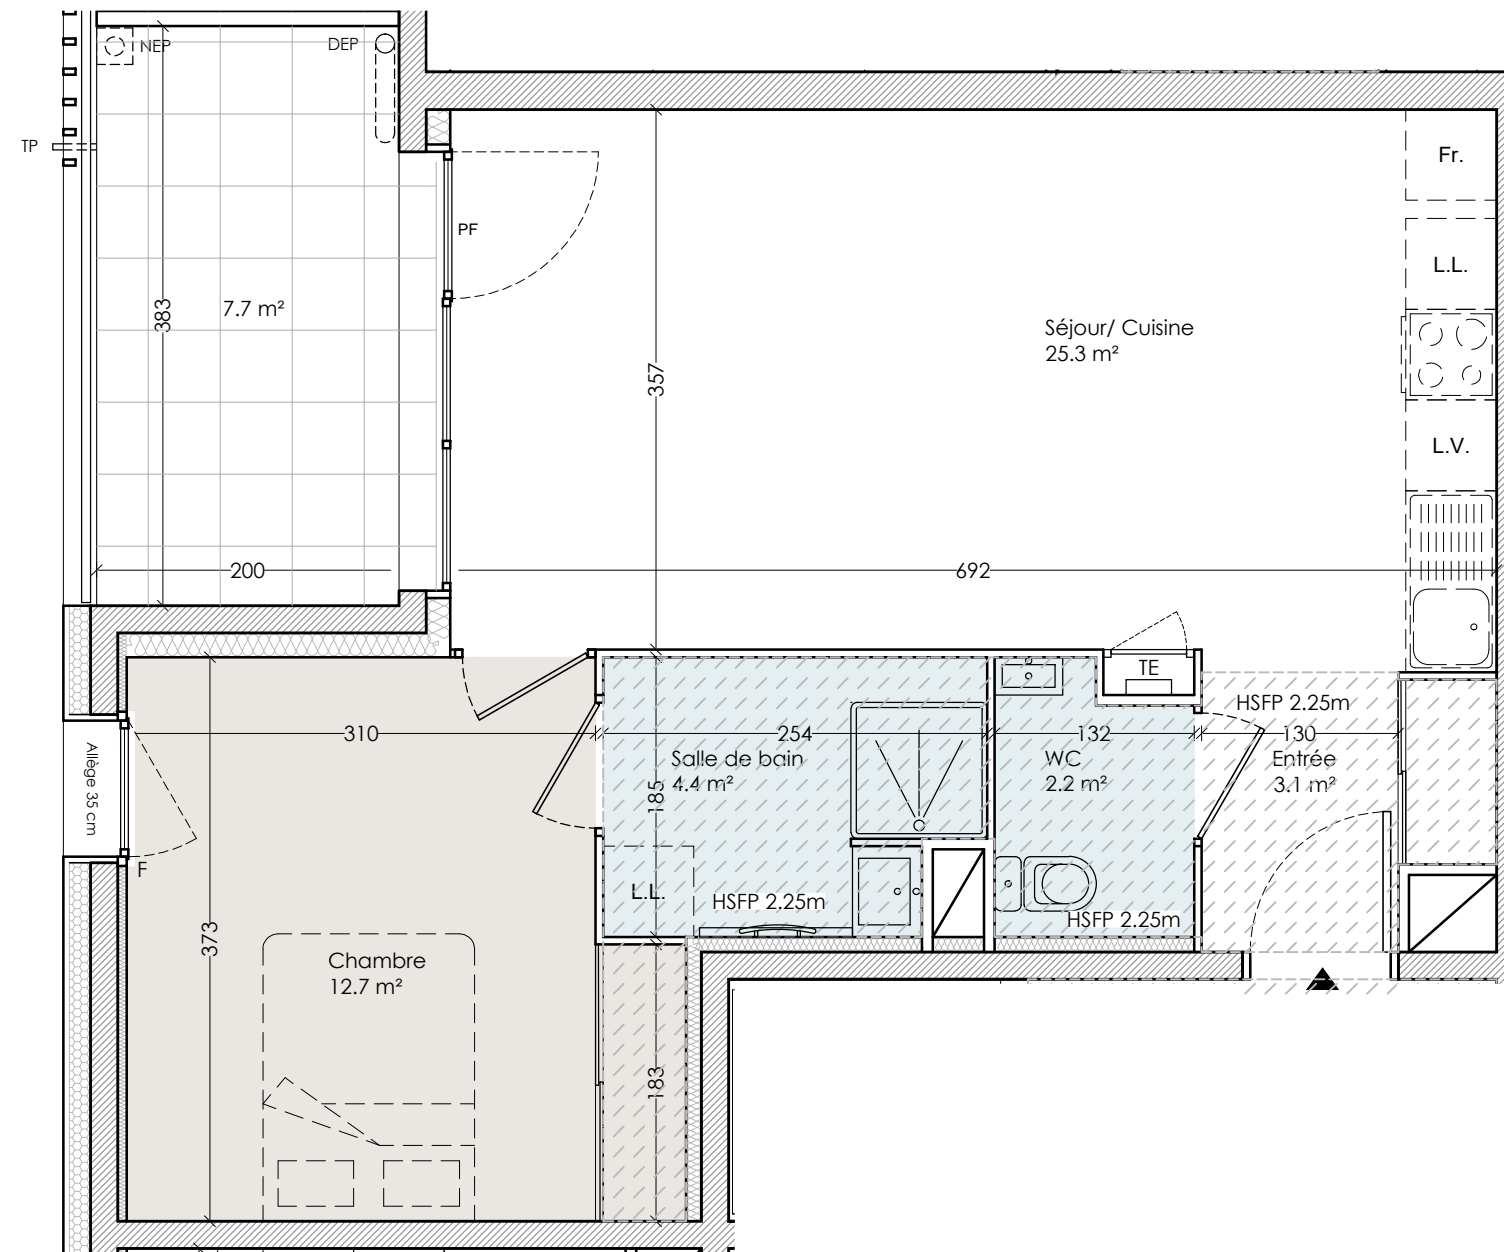

LEGENDE:

PF : Porte-fenêtre
F : Fenêtre
DEP : Descente des eaux pluviales
HSP - HSFP : Hauteur sous plafond ou faux-plafond. Hauteur mentionnée seulement si différente de la hauteur standard = 2.50m.

0 50 100 250



Les côtes et surfaces sont mentionnées à titre indicatif et sont susceptibles de variation dans les tolérances du contrat de réservation. Les gaines et les soffites sont mentionnés à titre indicatif et sont susceptibles de légères variations ou créations en fonction d'impératifs techniques ou administratifs. L'emplacement des éléments de cuisine et salles de bain est mentionné à titre indicatif.

atelier régis **gachon architecte**

DATE : Mai 2020

INDICE : 1

APPARTEMENT n°C501
TYPE 2
5e étage

Entrée	3.1 m ²
Séjour / Cuisine	25.3 m ²
Chambre	12.7 m ²
Salle de bain	4.4 m ²
WC	2.2 m ²
TOTAL SURFACE HABITABLE	47.7 m²
Loggia	7.7 m ²
Cave n°37	1.6 m ²
TOTAL SURFACE ANNEXES	9.3 m²